


TUMAČ ZNAKOVLJA:


- - - - - GRANICA OBUHVATA DPU-a
- — — — — GRANICA PLANIRANIH GRADEVNIH CESTICA
- - - - - GRANICA GRADIVOG DJELA CESTICE
- R25 BROJ GRADEVNE PARCELE
- KOLNI PRIKLJUČAK NA JAVNU PROMETNU POVRŠINU
- 139.57 VISINSKE KOTE KARAKTERISTIČNIH TOČAKA
- — — — — PLANIRANI TK PODZEMNI VOD
- PLANIRANI TK ZDENAC

mj. 1.1000

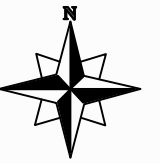

IZMJENE I DOPUNE DPU-a ZONE MALE PRIVREDE PODRUČJA GRABI OPĆINA POLIČNIK - nacrt prijedloga plana

2.4 TELEKOMUNIKACIJE

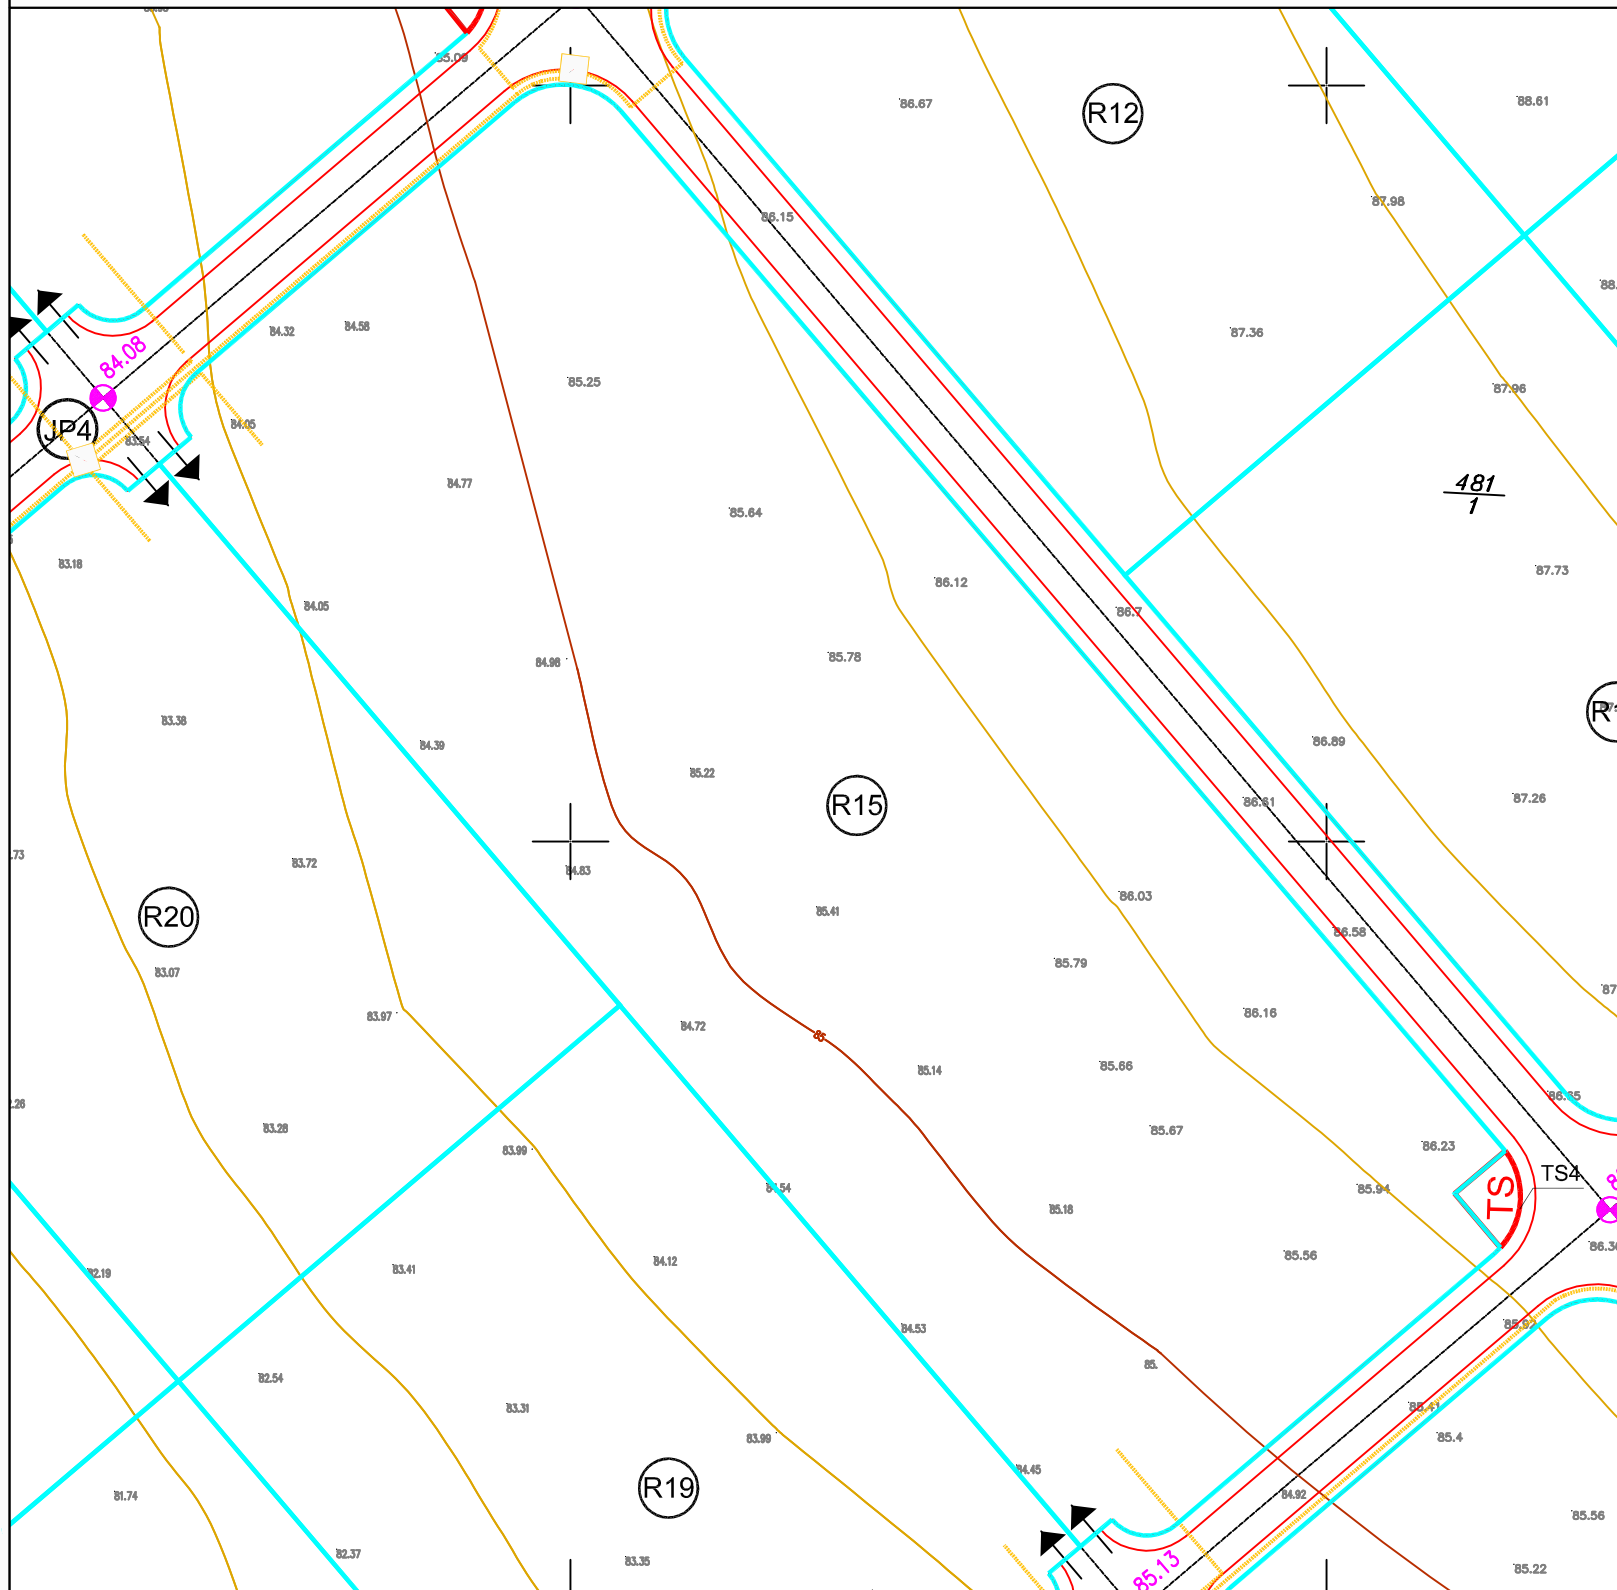

Županija	ZADARSKA ŽUPANIJA	
Općina / grad	OPĆINA POLIČNIK	
Naziv prostornog plana:	IZMJENE I DOPUNE DPU-a ZONE MALE PRIVREDE PODRUČJA GRABI	
Naziv kartografskog prikaza:	TELEKOMUNIKACIJE	
Broj kartografskog prikaza:	2,4	Mjerilo kartografskog prikaza: 1:1000
Program mjera za unapređenje stanja u prostoru (službeno glasilo):	Odluka predstavničkog tijela o donošenju plana (službeno glasilo):	
Javna rasprava (datum objave)	Javni uvid održan od: do:	
Pečat tijela odgovornog za provođenje javne rasprave:	Odgovorna osoba za provođenje javne rasprave: _____	
Suglasnost na plan prema članku 97. Zakona o prostornom uređenju i gradnji ("Narodne novine". br. 76/07)	datum:	
broj suglasnosti klasa:	datum:	
Pravna osoba/tijelo koje je izradilo plan:	"ARCHING" d.o.o. Split	
Pečat pravne osobe/tijela koje je izradilo plan:	Odgovorna osoba: Srđan Šegvić, dia	
Koordinator plana:	Srđan Šegvić, dia	
Stručni tim u izradi plana:	ARCHING d.o.o. Split	
PLANERI:	SRĐAN ŠEGVIĆ, d.i.a.	ARCHING d.o.o. Split
SURADNICI:	GORAN MJLUN, i.a.	ARCHING d.o.o. Split
	MLADEN ŽANIĆ, d. i. el.	VOLT-ING d.o.o. Split
	IVO MAKJANIĆ, d.i.g.	HIDRODIZAJN d.o.o. Split
	MIROSLAV JAKOVČEVIĆ, d.i.g.	TRIVIUM d.o.o. Split
Pečat predstavničkog tijela:	Predsjednik Općinskog vijeća Općine Poličnik: Darjo Buljat	
Istovjetnost ovog plana s izvornikom ovjerava:	_____	