


TUMAČ ZNAKOVLJA:


- - - - - GRANICA OBUHVATA DPU-a
- — — — — GRANICA PLANIRANIH GRAĐEVNIH ČESTICA
- - - - - GRANICA GRADIVOG DIJELA ČESTICE
- R25 BROJ GRAĐEVNE PARCELE
- JP1 BROJ PARCELE PROMETNICE
- KOLNI PRIKLJUČAK NA JAVNU PROMETNU POVRŠINU
- - - - - 8m UDALJENOST GRADIVOG DIJELA OD GRANICE GRAĐEVNE ČESTICE

mj. 1.1000

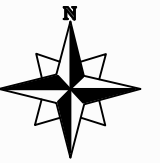

IZMJENE I DOPUNE DPU-a ZONE MALE PRIVREDE PODRUČJA GRABI OPĆINA POLIČNIK - nacrt prijedloga plana

4. UVJETI GRADNJE

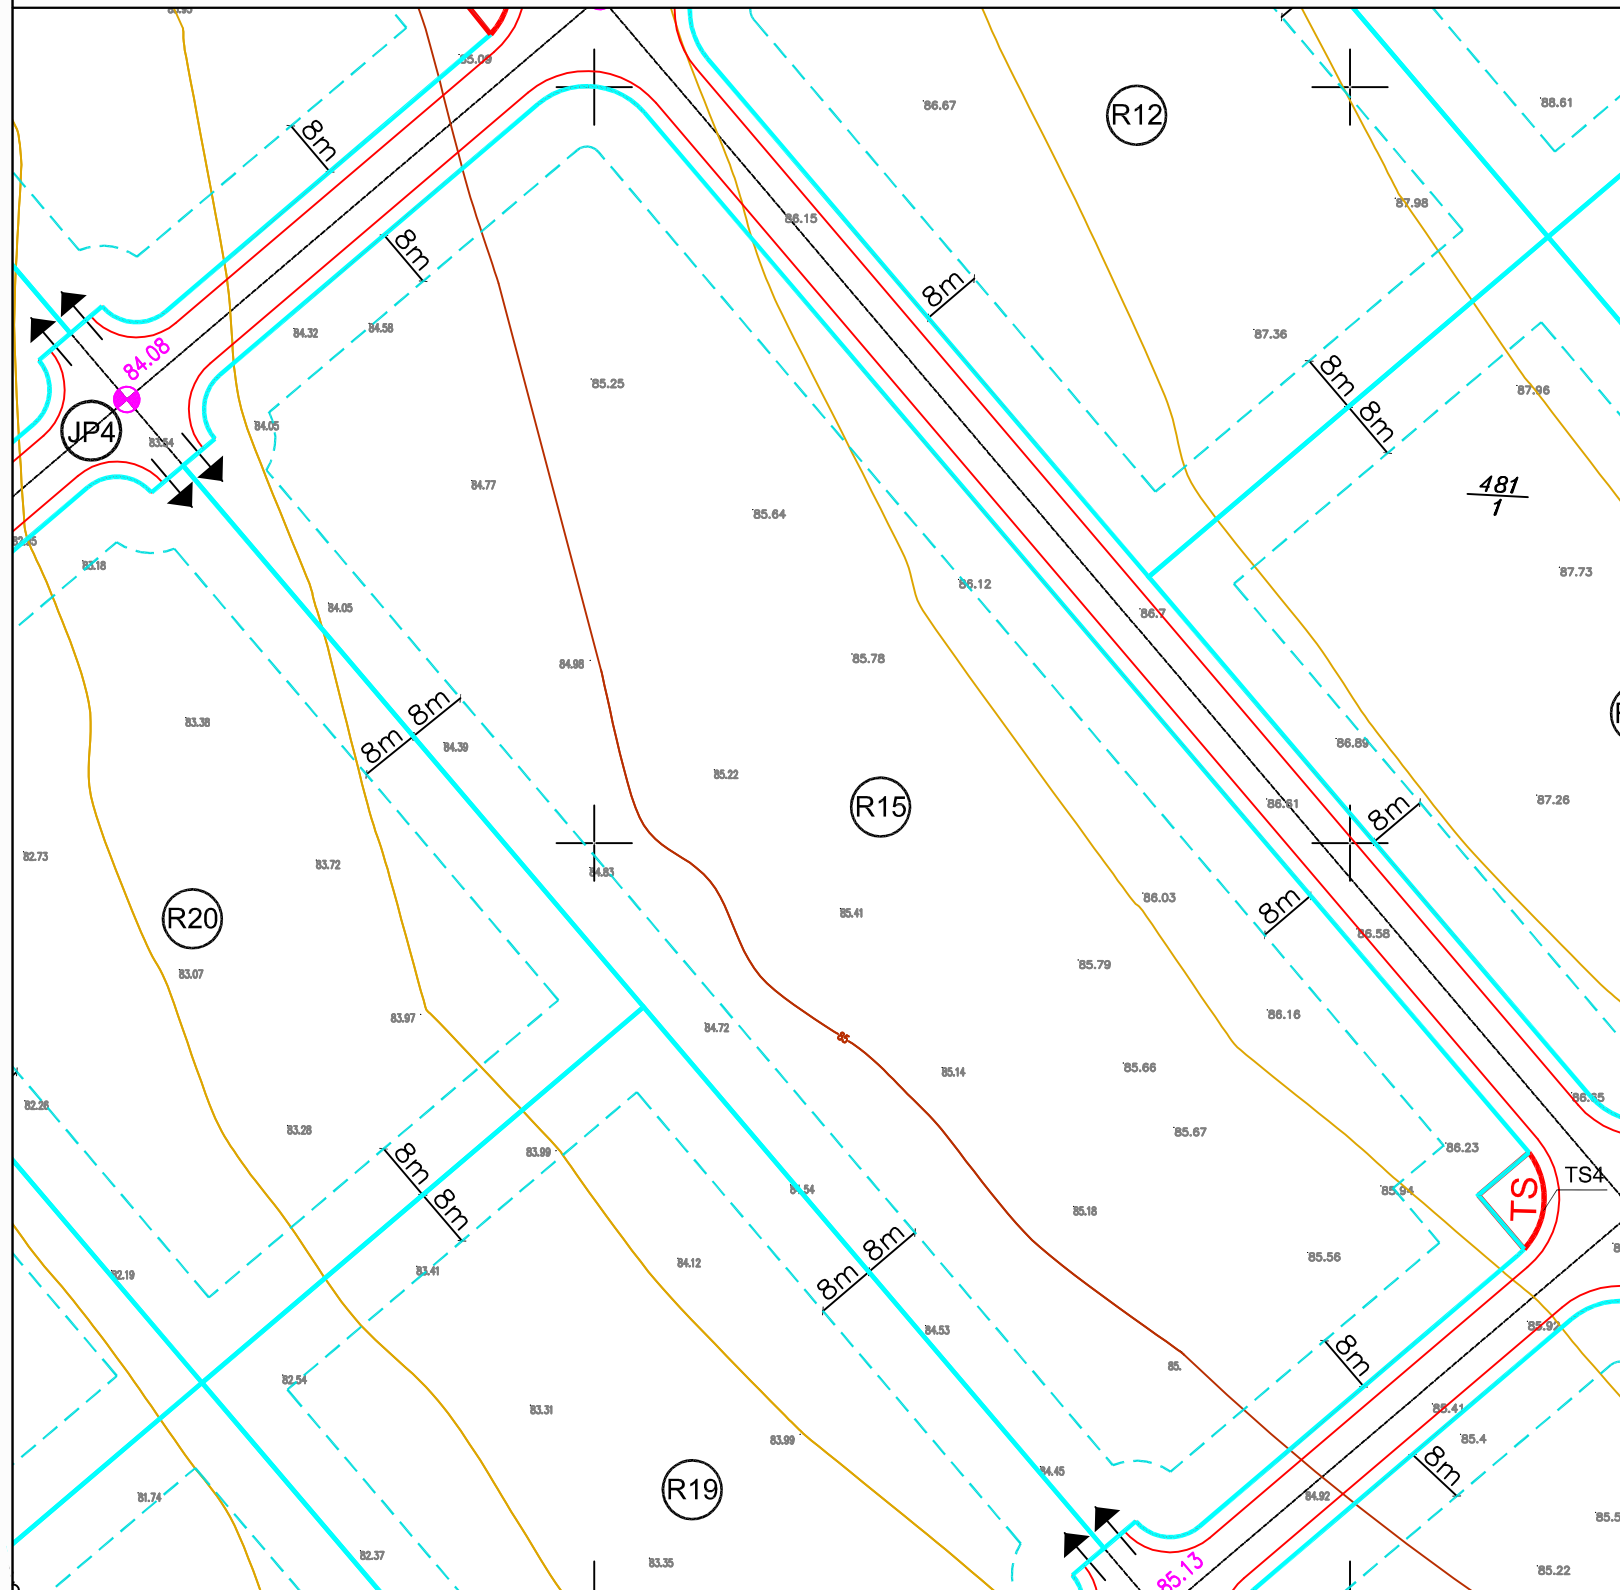

Županija	ZADARSKA ŽUPANIJA	
Općina / grad	OPĆINA POLIČNIK	
Naziv prostornog plana:	IZMJENE I DOPUNE DPU-a ZONE MALE PRIVREDE PODRUČJA GRABI	
Naziv kartografskog prikaza:	UVJETI GRADNJE	
Broj kartografskog prikaza:	4.	Mjerilo kartografskog prikaza: 1:1000
Program mjera za unapređenje stanja u prostoru (službeno glasilo):	Odluka predstavničkog tijela o donošenju plana (službeno glasilo):	
Javna rasprava (datum objave)	Javni uvid održan od: do:	
Pečat tijela odgovornog za provođenje javne rasprave:	Odgovorna osoba za provođenje javne rasprave: _____	
Suglasnost na plan prema članku 97. Zakona o prostornom uređenju i gradnji ("Narodne novine". br. 76/07)		
broj suglasnosti klasa:	datum:	
Pravna osoba/tijelo koje je izradilo plan:	"ARCHING" d.o.o. Split	
Pečat pravne osobe/tijela koje je izradilo plan:	Odgovorna osoba: Srđan Šegvić, dia	
Koordinator plana:	Srđan Šegvić, dia	
Stručni tim u izradi plana:	PLANERI: SRĐAN ŠEGVIĆ, d.i.a. GORAN MJLUN, i.a. SURADNICI: MLADEN ŽANIĆ, d. i. el. IVO MAKJANIĆ, d.i.g. MIROSLAV JAKOVČEVIĆ, d.i.g.	
	ARCHING d.o.o. Split ARCHING d.o.o. Split VOLT-ING d.o.o. Split HIDRODIZAJN d.o.o. Split TRIVIUM d.o.o. Split	
Pečat predstavničkog tijela:	Predsjednik Općinskog vijeća Općine Poličnik: Darjo Buljat	
Istovjetnost ovog plana s izvornikom ovjerava:	_____	