


TLOCRT KATA MJ 1:200

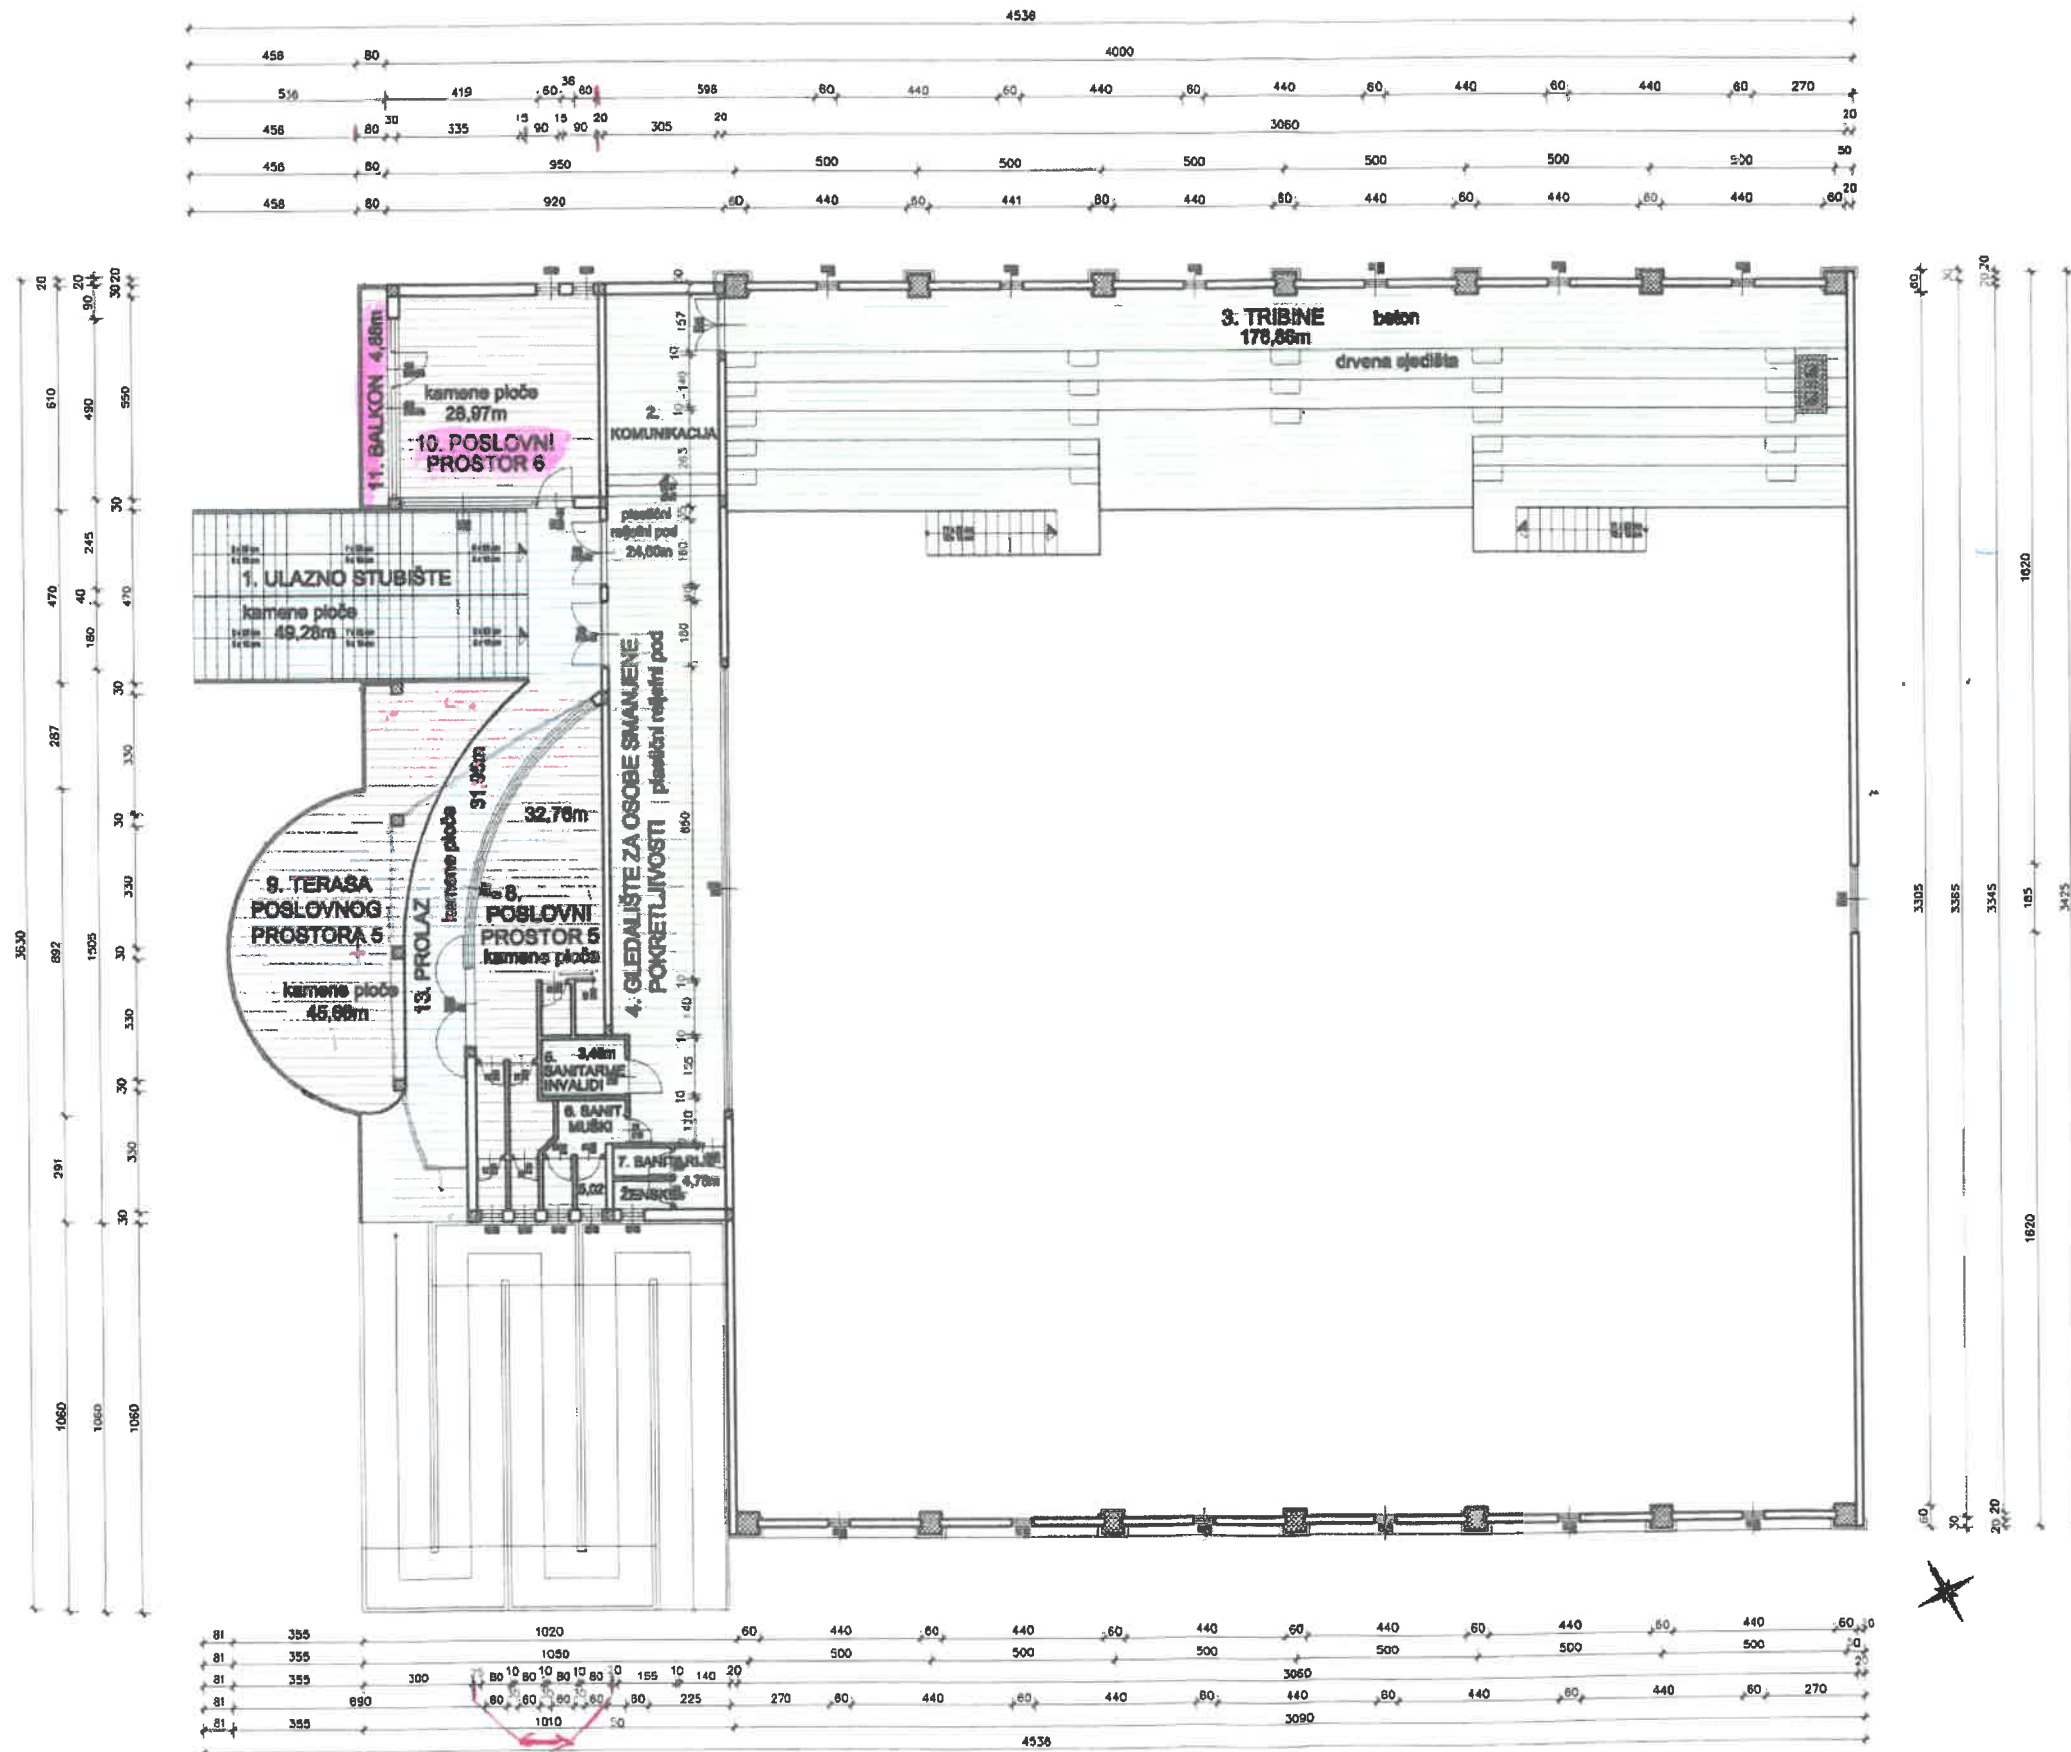

I ETAŽA (KAT)	
2. KOMUNIKACIJA	P = 24,60 m ²
3. TRIBINE	P = 176,86 m ²
4. GLEDALIŠTE ZA OSOBE SMANJENE POKRETLJIVOSTI	P = 43,91 m ²
6. SANITARJE - INVALIDI	P = 3,48 m ²
6. SANITARJE - MUŠKI	P = 5,02 m ²
7. SANITARJE - ŽENSKE	P = 4,78 m ²
UKUPNO:	P = 258,65 m²

VI ETAŽA	
8. POSLOVNI PROSTOR 5	P = 32,76 m ²
9. TERASA POSLOVNOG PROSTORA 5	P = 45,66 m ²
UKUPNO:	P = 78,42 m²

VII ETAŽA	
10. POSLOVNI PROSTOR 6	P = 28,97 m ²
11. BALKON POSLOVNOG PROSTORA 6	P = 4,88 m ²
UKUPNO:	P = 33,85 m²

ZAJEDNIČKE PROSTORIJE	
1. ULAZNO STUBIŠTE	P = 49,28 m ²
13. PROLAZ	P = 31,95 m ²
UKUPNO:	P = 81,23 m²