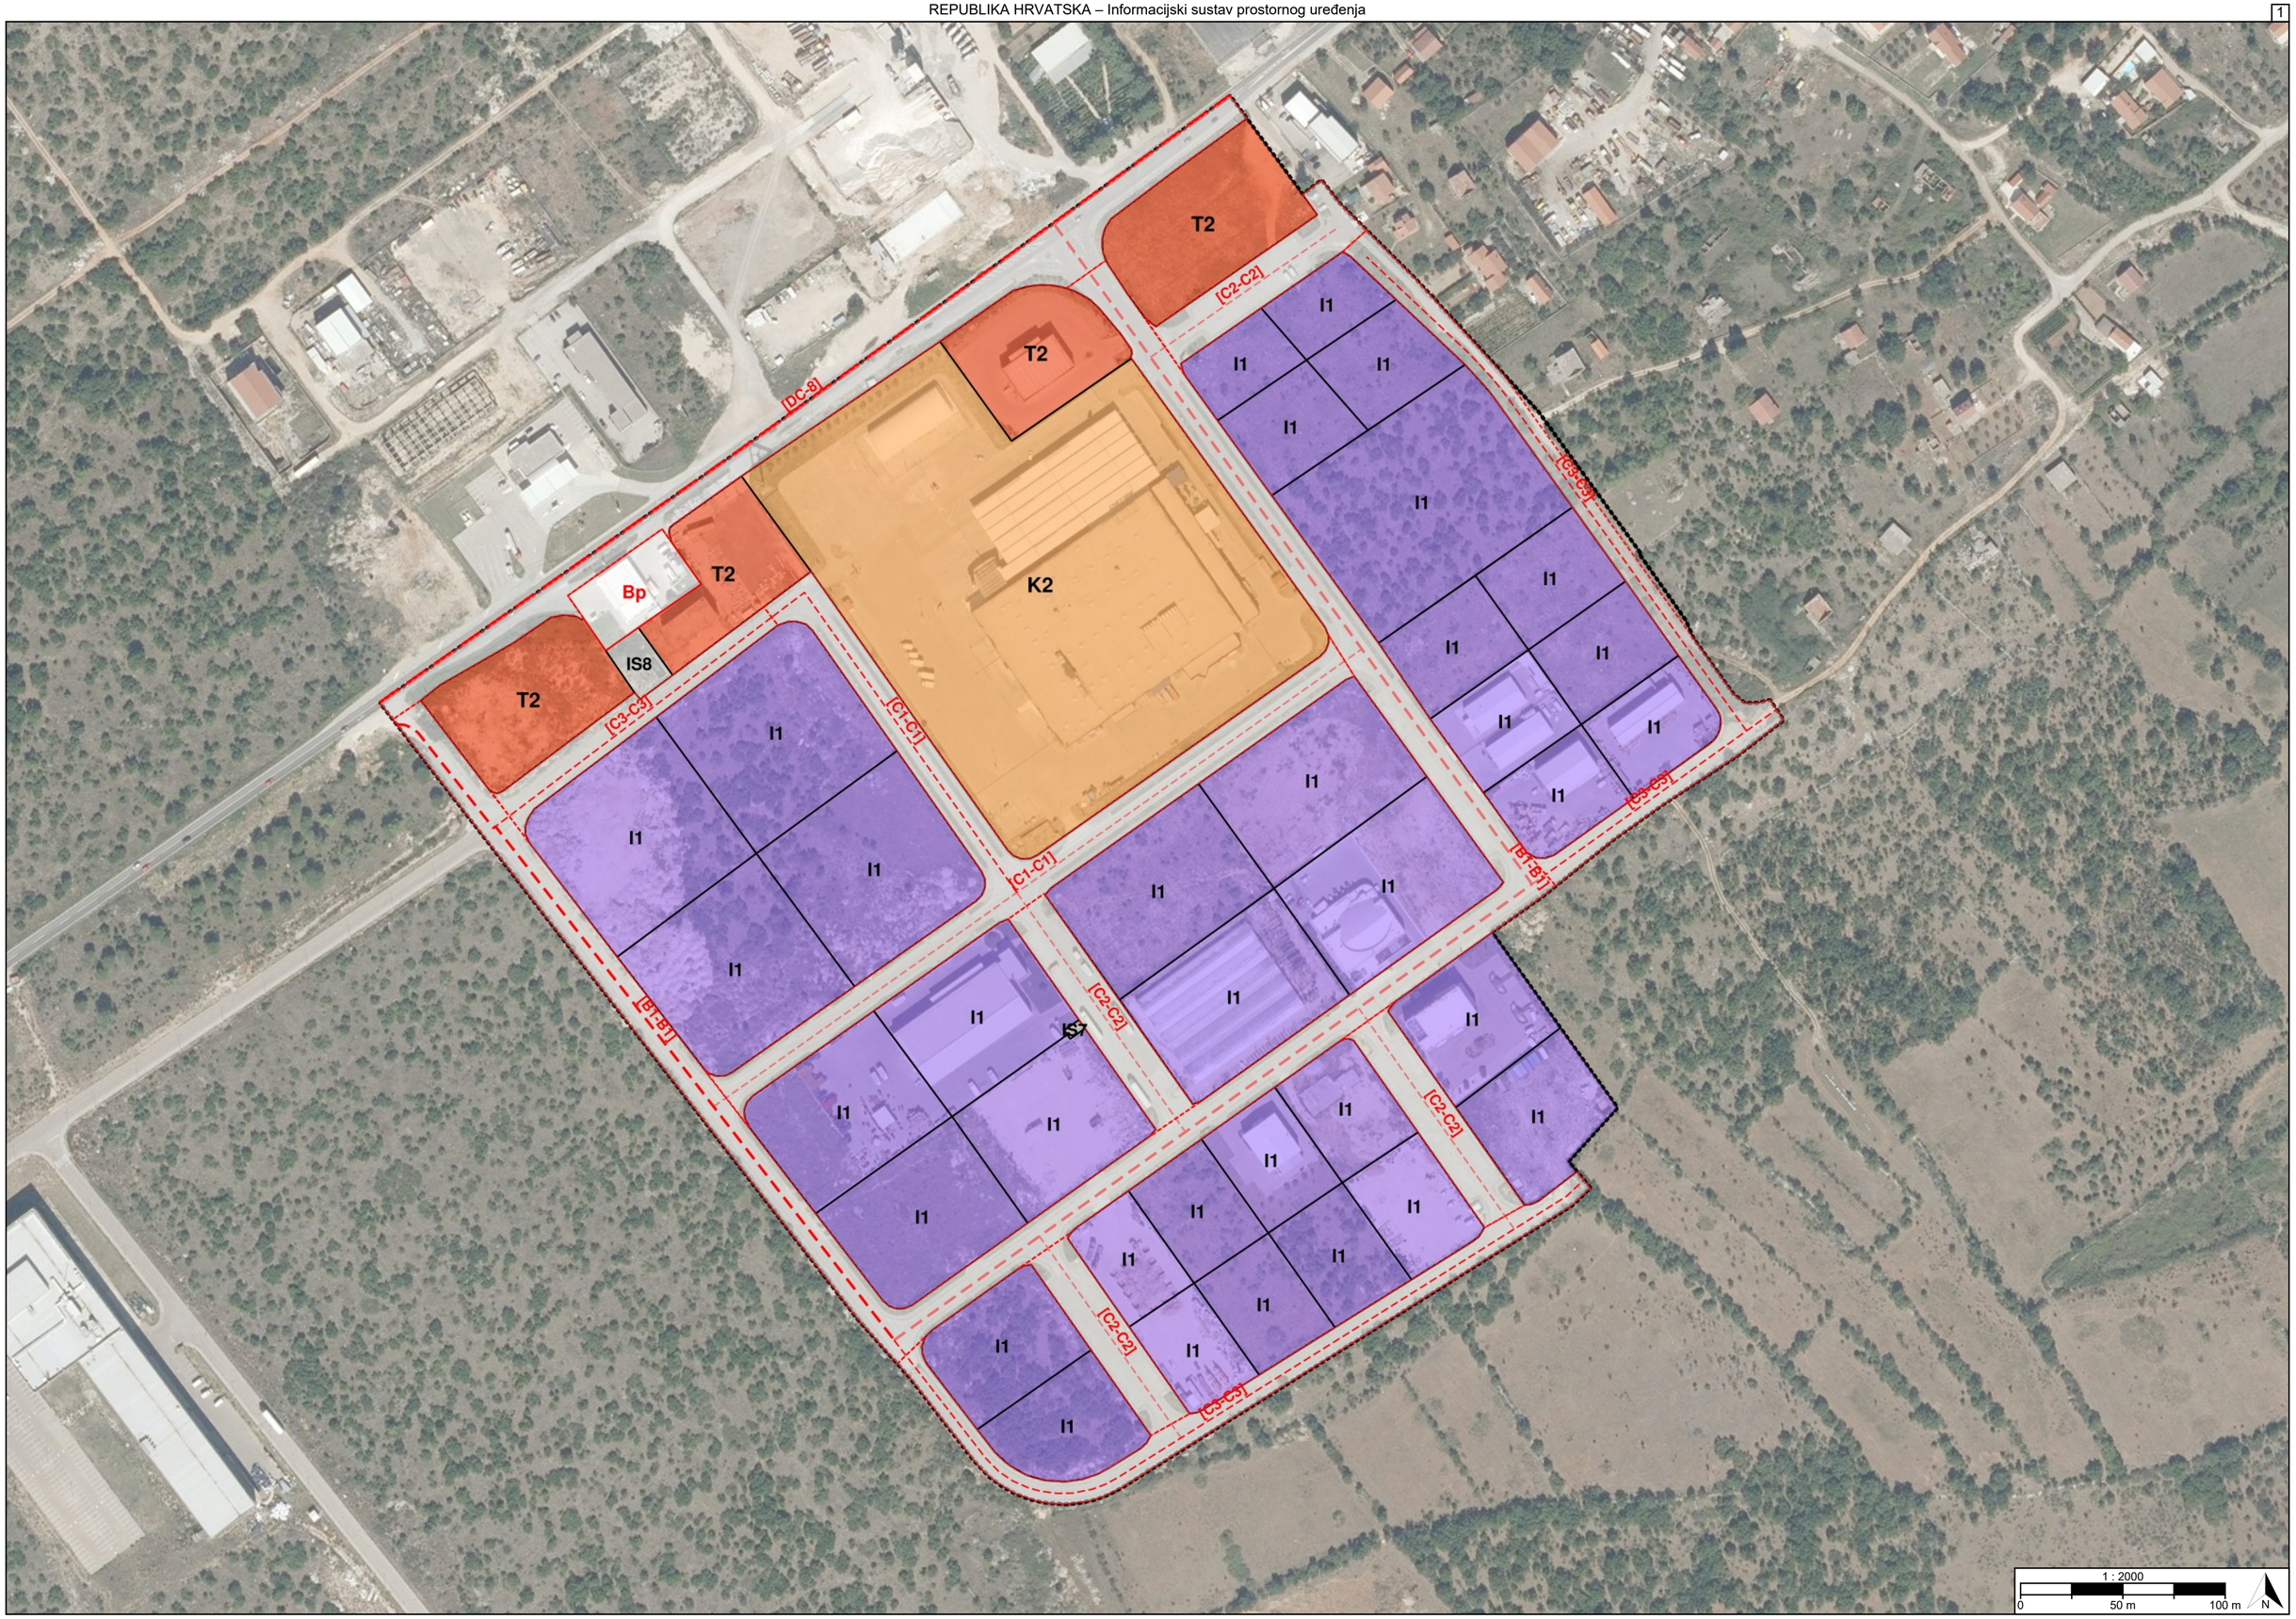
T2
T2
T2
T2
Bp
IS8
K2
I1
S7
[DC-B]
[C2-C2]
[C3-C3]
[C1-C1]
[B1-B1]
1 : 2000
0
50 m
100 m
N

TUMAČ PLANSKOG ZNAKOVLJA

[OB-1-1] Obuhvat prostornog plana

[OB-1-1-5001] Obuhvat prostornog plana

[KN-1-1] Namjena prostora

I1 [KN-1-1-5211] (I1) Proizvodna namjena

K2 [KN-1-1-5262] (K2) Poslovna namjena - veliki trgovački centar

T2 [KN-1-1-5402] (T2) Ugostiteljsko-turistička namjena (u izdvojenom građevinskom području izvan naselja) - s gradnjom smještajnih građevina

IS7 [KN-1-1-5907] (IS7) Površina infrastrukture - energetski sustav

IS8 [KN-1-1-5908] (IS8) Površina infrastrukture - vodnogospodarski sustav

[KN-1-1-5950] Prometna površina

Bp [KN-1-1-5958] (Bp) Mjesto za punjenje vozila/plovila na fosilna i alternativna goriva

[IS-1-1] Cestovni promet

[oznaka] [IS-1-1-5021] ([oznaka]) Glavna prometnica

[oznaka] [IS-1-1-5022] ([oznaka]) Sabirna prometnica

[oznaka] [IS-1-1-5023] ([oznaka]) Ostala prometnica

[oznaka] [IS-1-1-5024] ([oznaka]) Interna prometnica

[IS-1-2] Željeznički promet

REPUBLIKA HRVATSKA
ZADARSKA ŽUPANIJA, OPĆINA POLIČNIK

Naziv prostornog plana:

Detaljni plan uređenja gospodarske zone "IK Murvica"

Naziv kartografskog prikaza prostornog plana:	Mjerilo prikaza:
1.1. Namjena prostora	1:2000

Vrsta postupka:
Postupak izrade i donošenja izmjene i dopune prostornog plana

Faza izrade plana:	Oznaka revizije plana:
Prijedlog prostornog plana za javnu raspravu	

Odluka o izradi prostornog plana:
Odluka o izradi izmjene i dopune Detaljnog plana uređenja gospodarske zone "IK Murvica" (Službeni glasnik Općine Poličnik broj 13/24)

Javna rasprava:
Javna rasprava provodi se od 13.10.2025. do zaključno s danom 27.10.2025.

Javni uvid:	Javno izlaganje:
od 13.10.2025. godine do 27.10.2025. godine, na lokaciji: Općina Poličnik, Ulica dr.Franje Tuđmana 62, 23241 Poličnik, 08.00 do 14.00 sati	dana 23.10.2025. godine, na lokaciji: Centar za razvoj i edukaciju Poličnik, Grabi 26, 23241 Poličnik, 10.00 do 11.00 sati

Nositelj izrade prostornog plana:	Odgovorna osoba nositelja izrade:
Zadarska županija, Općina Poličnik Upravni odjel za gospodarstvo, komunalnu infrastrukturu, prostorno uređenje, javnu nabavu i EU fondove	PROČELNIK Petar Bogović mag.nov.

Tijelo koje donosi prostorni plan:	Predsjednik tijela koje donosi prostorni plan:
Zadarska županija, Općina Poličnik Općinsko vijeće	PREDSJEDNIK OPĆINSKOG VIJEĆA Marko Stanić

Stručni izrađivač prostornog plana:	Odgovorna osoba stručnog izrađivača:
BLOCK-PROJEKT d.o.o. Zadar, 7. domobranske pukovnije 1 OIB: 36135686629	DIREKTOR Željko Predovan dipl.inž.arh.
	Odgovorni voditelj izrade: Željko Predovan dipl.inž.arh.

Stručni tim:

REPUBLIKA HRVATSKA
ZADARSKA ŽUPANIJA, OPĆINA POLIČNIK

Naziv prostornog plana:

Detaljni plan uređenja gospodarske zone "IK Murvica"

Naziv kartografskog prikaza prostornog plana:	Mjerilo prikaza:
1.1. Namjena prostora	1:2000

Vrsta postupka:
Postupak izrade i donošenja izmjene i dopune prostornog plana

Faza izrade plana:	Oznaka revizije plana:
Prijedlog prostornog plana za javnu raspravu	

Prostor za digitalni potpis

Odgovorna osoba nositelja izrade:
PROČELNIK
Petar Bogović mag.nov.

PETAR BOGOVIĆ
Elektronički potpisano: 03.10.2025T11:55:18 (UTC:2025-10-03T09:55:18Z)
Provjera: https://epotpis.rdd.hr/provjera
Broj zapisa: 8e7ed579-8e32-41b9-8ca1-85edee2896f1

Odgovorna osoba stručnog izrađivača:
DIREKTOR
Željko Predovan dipl.inž.arh.

Odgovorni voditelj izrade:
Željko Predovan dipl.inž.arh.

ŽELJKO PREDOVAN
Elektronički potpisano: 03.10.2025T08:27:00 (UTC:2025-10-03T06:27:00Z)
Provjera: https://epotpis.rdd.hr/provjera
Broj zapisa: 680c9ddb-4781-4179-a297-ac1629c3d5e4