



Ured ovlaštenog inženjera geodezije
Romano Kovačević
Trg kneza Višeslava 6G, 23000 Zadar
Tel. +385 23 315 966 / Mob: +385 98 388 018
E-mail: romanokovacevic@yahoo.com
IBAN HR0723400091160070245
OIB 78495938072

Investitor:
OPĆINA POLIČNIK
POLIČNIK, DR.FRANJE TUĐMANA 62
OIB: 87120007882

Katastarska općina: POLIČNIK (u osnivanju)

SKICA IZMJERE

Mjerilo 1:500

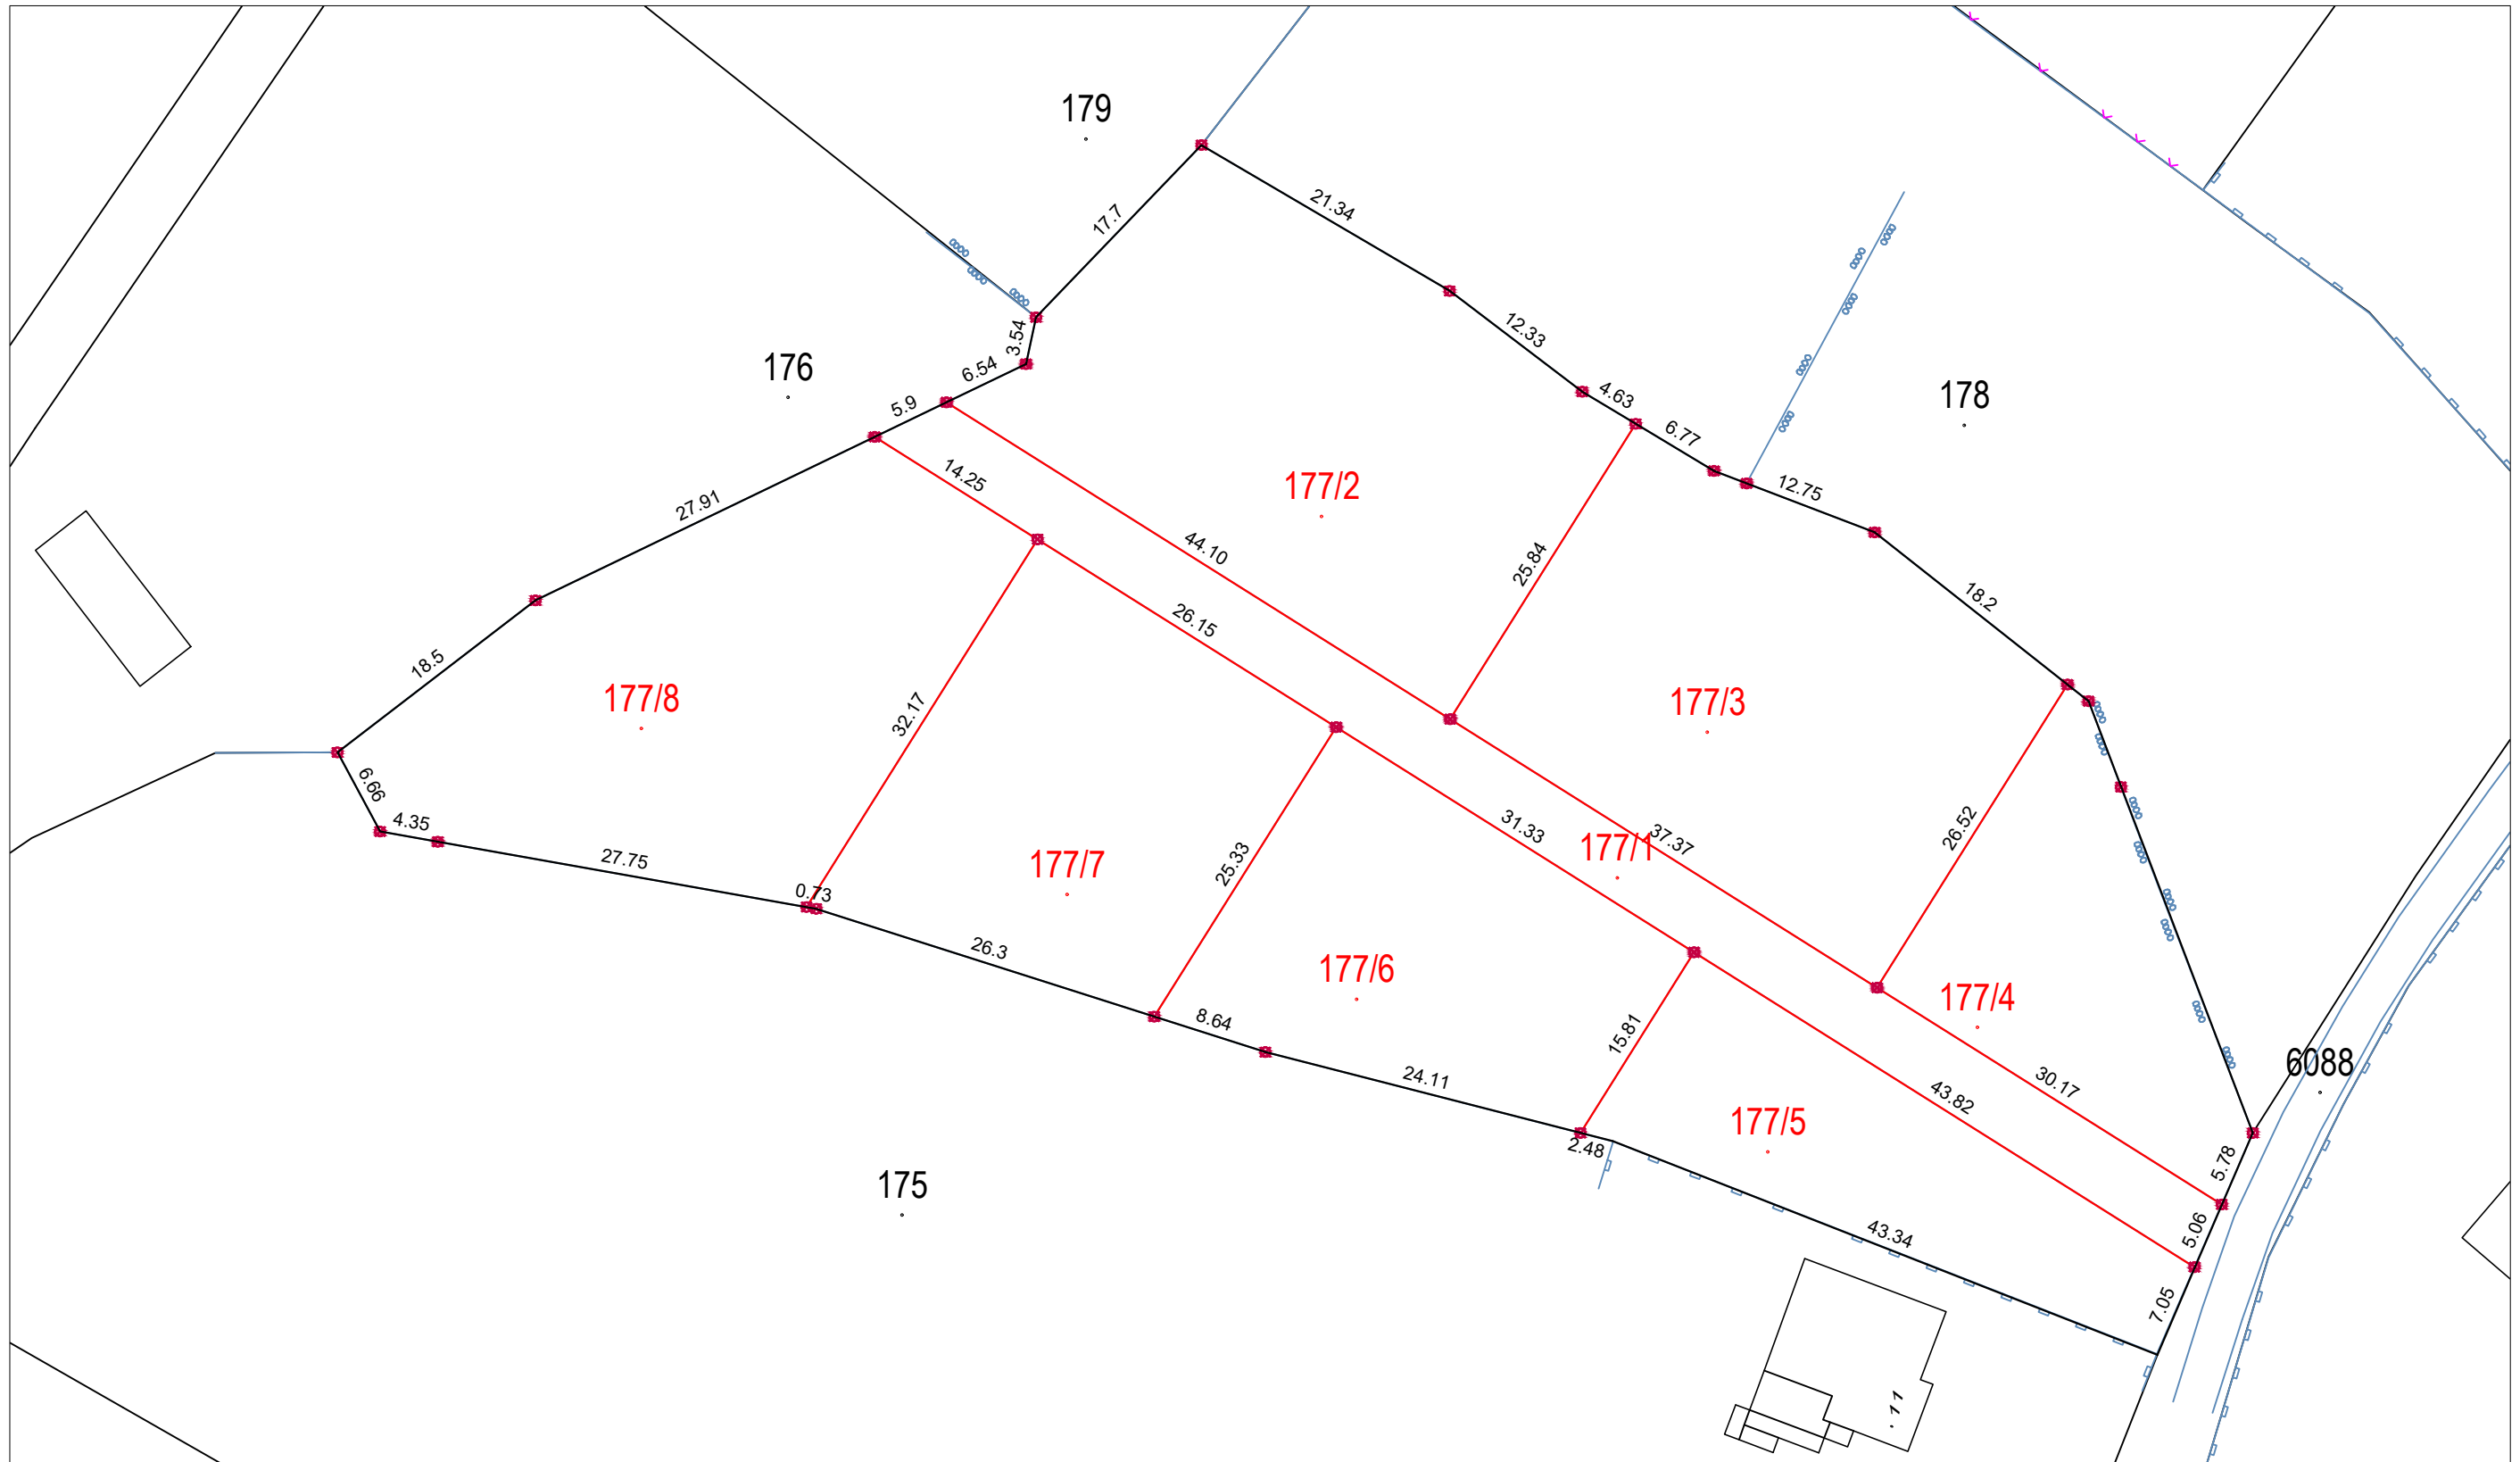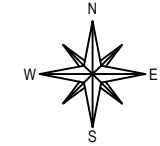

Izradio/la:
Nataša Grzunov, ing.geod.
18. prosinca 2019.

Romano Kovačević
ing. geod.
Ovlašteni inženjer geodezije
URED OVLAŠTENOG
INŽENJERA GEODEZIJE

Odgovorna osoba za obavljanje stručnih
geodetskih poslova:
Romano Kovačević, ing.geod.

Geo 331