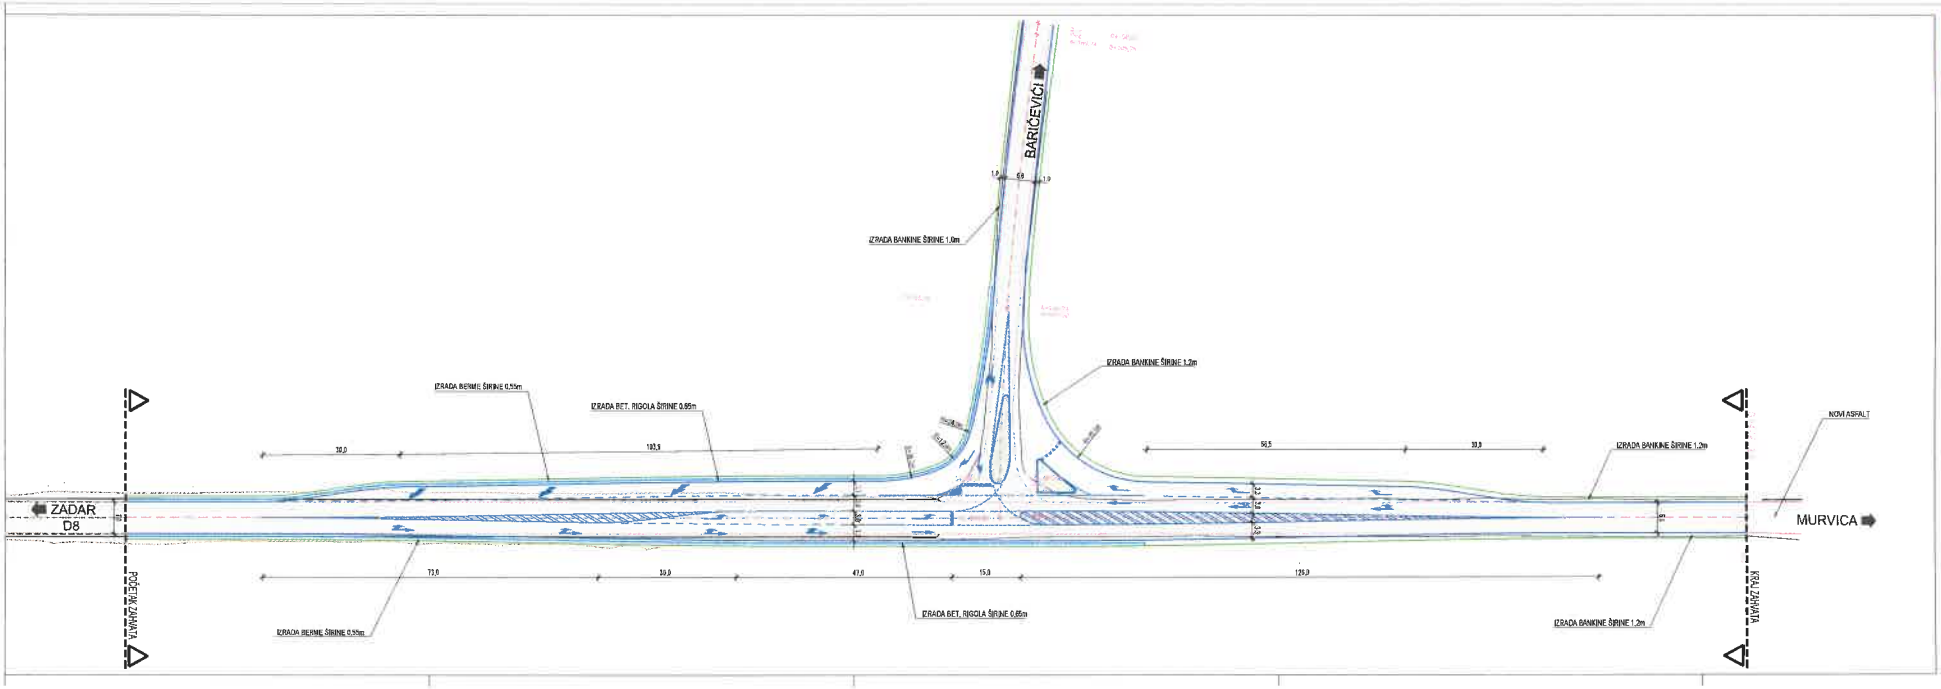

KNAP d.o.o.
inženjering, nadzor i projektiranje
Petrinjska 16, 10000 Zagreb, Hrvatska

Investitor:
HRVATSKE CESTE d.o.o.
Vončinina 3, 10000 Zagreb

Građevina:
REKONSTRUKCIJA RASKRŽJA DRŽAVNE CESTE OZNAKE DC 8 ULICE BARIČEVIĆI U ZADRU

Razina projekta:
Izvedbeni projekt

Projektant:
MARIN SKOPLJAK, dipl.ing.građ.

Sadržaj:
SITUACIJA
GRAĐEVINSKO RJEŠENJE

Broj priloga	Mjerilo:
x.x.	1:500
Datum:	Oznaka projekta
Siječanj, 2020.	TD 28-04-01-19