


TUMAČ ZNAKOVLJA:

- ■ ■ ■ GRANICA OBUHVATA DPU-a
- — — — GRANICA OBUHVATA II ZONE ZAŠTITA VODA
- — — — GRANICA PLANIRANIH GRAĐEVNIH ČESTICA
- — — — GRANICA POSTOJEĆIH GRAĐEVNIH ČESTICA
- — — — OS PROMETNICE
- TS PLANIRANA TRAFOSTANICA
- — — — 20 kV VOD - POSTOJEĆI
- — — — POSTOJEĆA VODOVODNA MREŽA
- POVRŠINA PROIZVODNO-POSLOVNE NAMJENE
- POVRŠINA PROIZVODNE NAMJENE
- POVRŠINA KOMUNALNE INFRASTRUKTURE
- JAVNE ZELENE POVRŠINE
- ZELENE POVRŠINE
- KOLNE POVRŠINE
- PJEŠAČKE POVRŠINE
- KOLNI PRIKLJUČAK NA JAVNU PROMETNU POVRŠINU

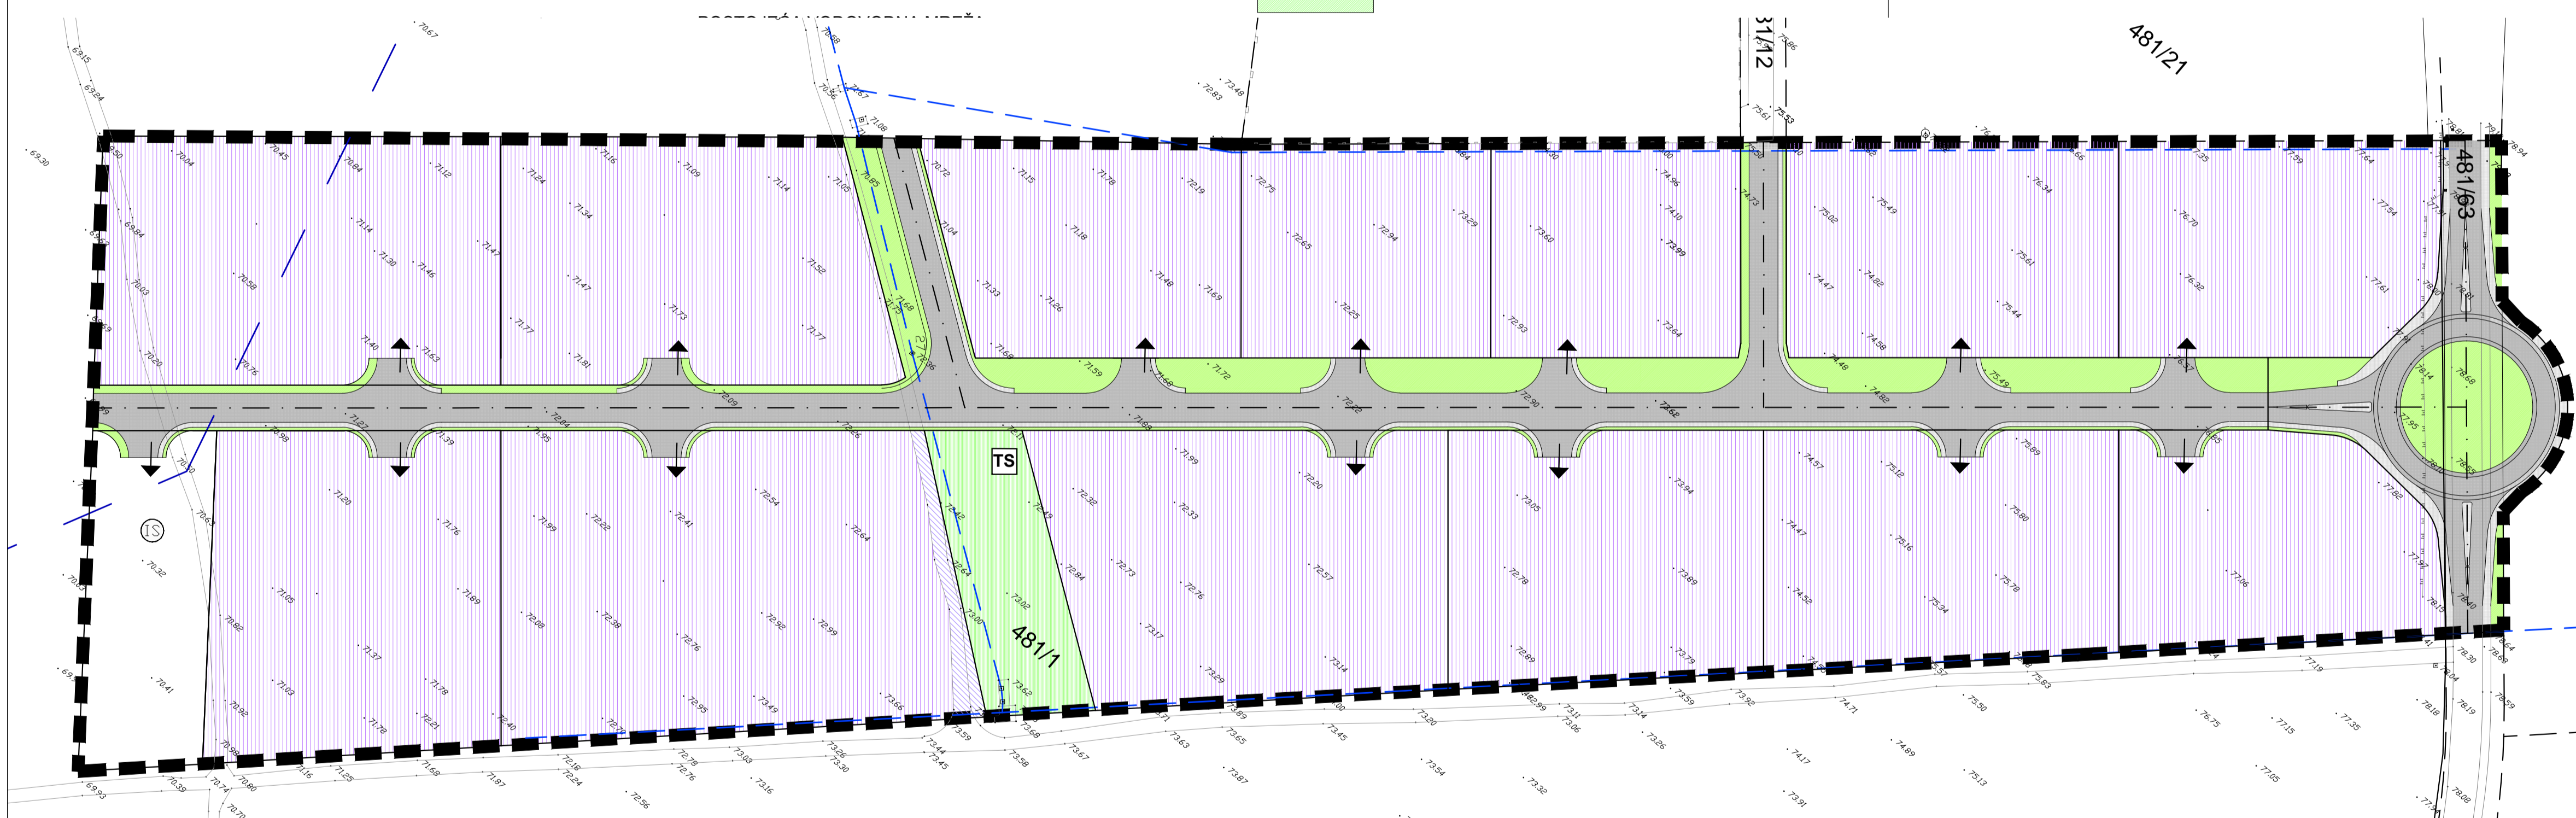

Županija/Grad Zagreb:	ZADARSKA ŽUPANIJA	
Općina/grad:	OPĆINA POLIČNIK	
Naziv prostornog plana:	DPU Poslovne zone GRABI - P-III Poličnik -KONAČNI PRIJEDLOG PLANA	
Naziv kartografskog prikaza:	1.DETALJNA NAMJENA POVRŠINA	
Broj kartografskog prikaza:	1	Mjerilo kartografskog prikaza: 1:1000
Tehnički dnevnik:	273/12	Datum izrade: lipanj 2013.
Odluka o izradi plana: (službeno glasilo):	Odluka predstavničkog tijela o donošenju plana (službeno glasilo):	
"Službeni glasnik Općine Poličnik" broj 13/11.		
Javna rasprava (datum objave): 20.02.2013.	Javni uvid održan od: 01.03.2013.	
"Službeni glasnik Općine Poličnik" broj 5/13.	do: 30.03.2013.	
Pečat tijela odgovornog za provođenje javne rasprave:	Odgovorna osoba za provođenje javne rasprave:	
	Nenad Bulić <small>(ime, prezime i potpis)</small>	
Pravna osoba/tijelo koje je izradilo plan:	ARHITEKTONSKI BIRO "PROSTOR" d.o.o., Ante Šupuka 16, tel.022/ 312 199	
Pečat pravne osobe/tijela koje je izradilo plan:	Odgovorna osoba:	
	Nastja Alfier, dipl.ing.arh <small>(ime, prezime i potpis)</small>	
Stručni tim u izradi plana:		
1. Nastja Alfier, dipl.ing.arh	4. Milan Majkić, dipl.ing.građ.	
2. Marjana Sodar, dipl.ing.arh	5. Živko Škevin, d.i.e.l.	
3. Marko Maglov, dipl.ing.građ.	6.	
Pečat predstavničkog tijela:	Predsjednik predstavničkog tijela:	
	<small>(ime, prezime i potpis)</small>	
Istovjetnost ovog prostornog plana s izvornikom ovjerava:	Pečat predstavničkog tijela:	
	<small>(ime, prezime i potpis)</small>	