


TUMAČ ZNAKOVLJA:

- GRANICA OBUHVATA DPU-a
- GRANICA OBUHVATA II ZONE ZAŠTITA VODA
- GRANICA PLANIRANIH GRADEVNIH ČESTICA
- - - GRANICA POSTOJEĆIH GRADEVNIH ČESTICA
- - - OS PROMETNICE
- TS PLANIRANA TRAFOSTANICA

- - - 20 kV VOD - POSTOJEĆI
- - - POSTOJEĆA VODOVODNA MREŽA

- ZELENE POVRŠINE
- KOLNE POVRŠINE
- PJEŠAČKE POVRŠINE

- KOLNI PRIKLJUČAK NA JAVNU PROMETNU POVRŠINU
- A OZNAKA PRESJEKA CESTE
- P-3 BROJ GRAĐEVNE PARCELE
- JP-1 BROJ PARCELE PROMETNICE
- Z-1 BROJ PARCELE JAVNE ZELENE POVRŠINE
- 68.30 VISINSKE KOTE KARAKTERISTIČNIH TOČAKA

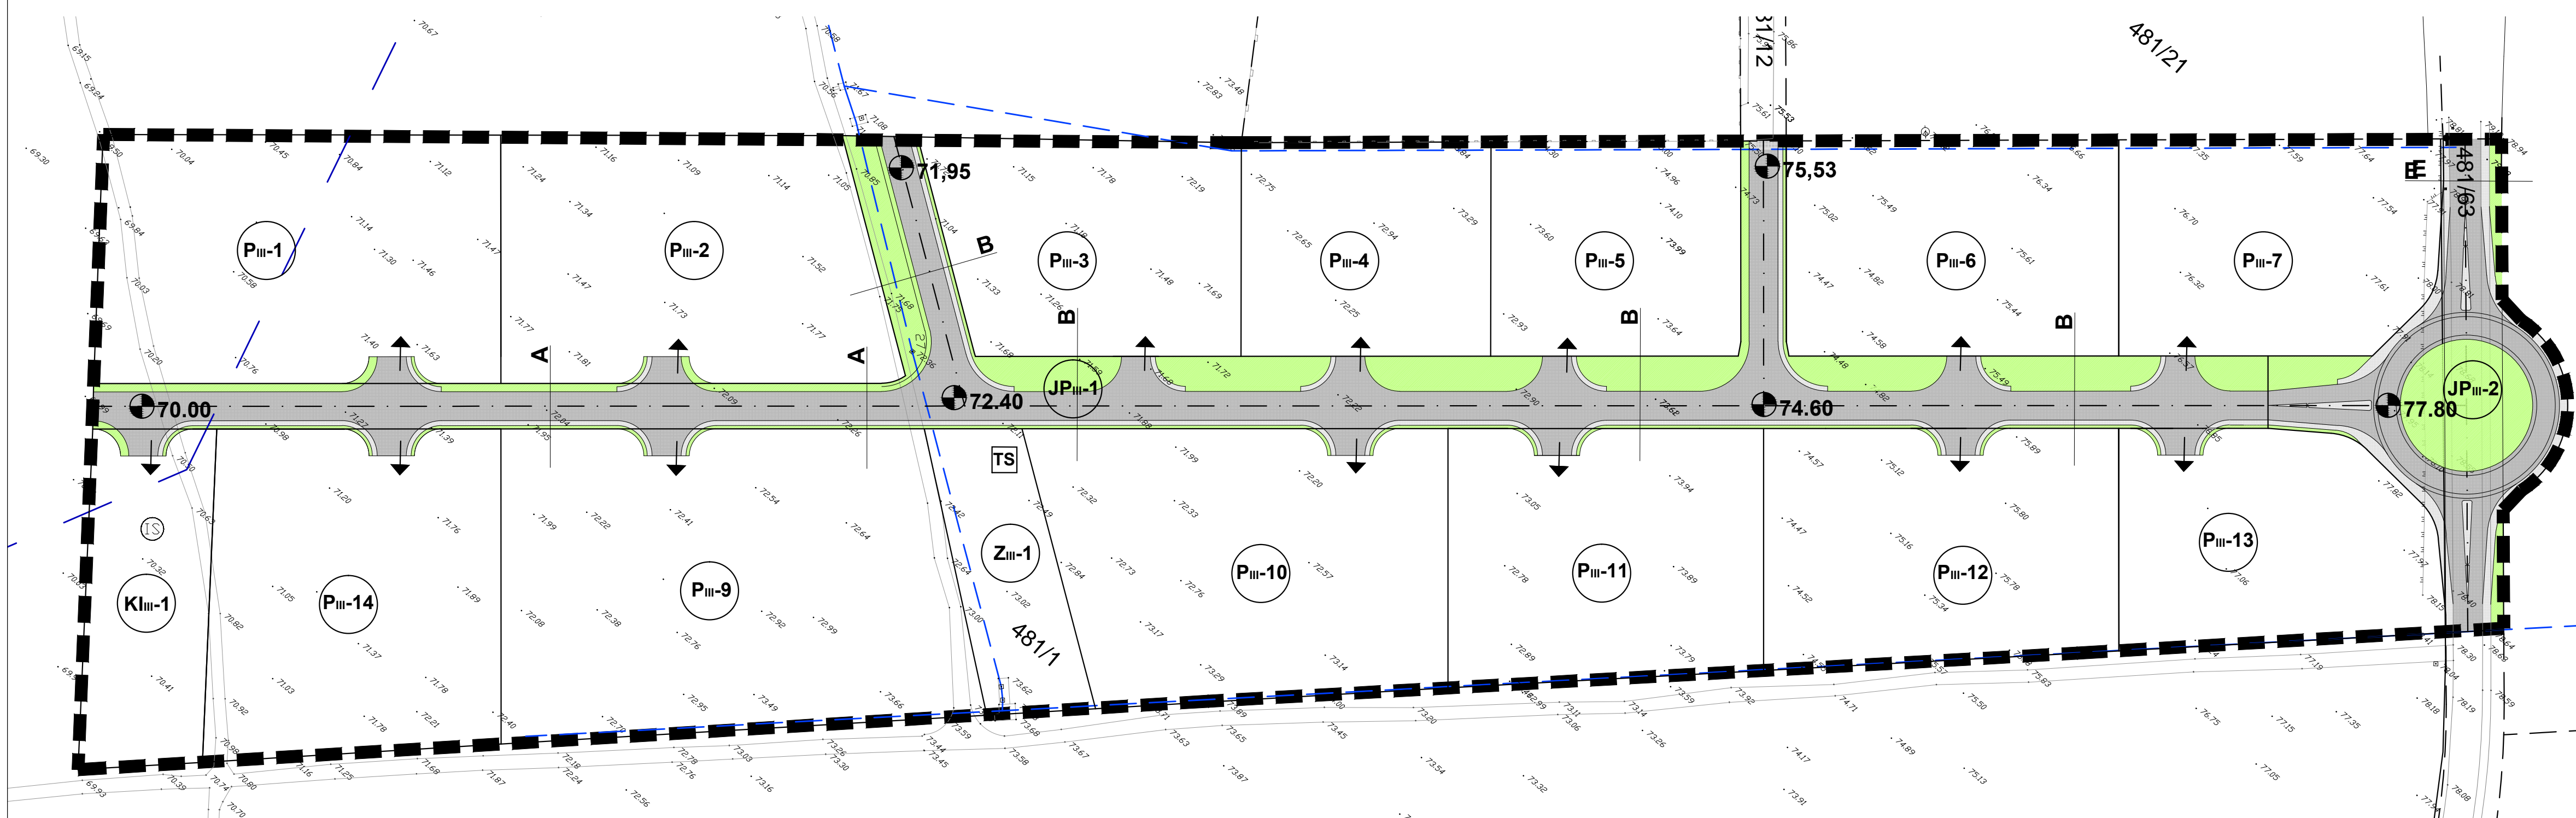

Županija/Grad Zagreb: ZADARSKA ŽUPANIJA	
Općina/grad: OPĆINA POLIČNIK	
Naziv prostornog plana: DPU Poslovne zone GRABI - P-III Poličnik - KONAČNI PRIJEDLOG PLANA	
Naziv kartografskog prikaza: 2.1. PLAN PROMETNE MREŽE	
Broj kartografskog prikaza: 2.1.	Mjerilo kartografskog prikaza: 1:1000
Tehnički dnevnik: 273/12	Datum izrade: lipanj 2013.
Odluka o izradi plana: (službeno glasilo): "Službeni glasnik Općine Poličnik" broj 13/11.	Odluka predstavničkog tijela o donošenju plana (službeno glasilo):
Javna rasprava (datum objave): 20.02.2013.	Javni uvid održan od: 01.03.2013. do: 30.03.2013.
"Službeni glasnik Općine Poličnik" broj 5/13.	Odgovorna osoba za provođenje javne rasprave: Nenad Bulić (ime, prezime i potpis)
Pečat tijela odgovornog za provođenje javne rasprave:	
Pravna osoba/tijelo koje je izradilo plan: ARHITEKTONSKI BIRO "PROSTOR" d.o.o., Ante Šupuka 16, tel.022/ 312 199	
Pečat pravne osobe/tijela koje je izradilo plan:	Odgovorna osoba: Nastja Alfier, dipl.ing.arh (ime, prezime i potpis)
Stručni tim u izradi plana:	
1. Nastja Alfier, dipl.ing.arh	4. Milan Majkić, dipl.ing.građ.
2. Marjana Sodar, dipl.ing.arh	5. Živko Škevin, d.i.e.l.
3. Marko Maglov, dipl.ing.građ.	6.
Pečat predstavničkog tijela:	Predsjednik predstavničkog tijela: (ime, prezime i potpis)
Istovjetnost ovog prostornog plana s izvornikom ovjerava:	Pečat predstavničkog tijela: