













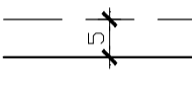

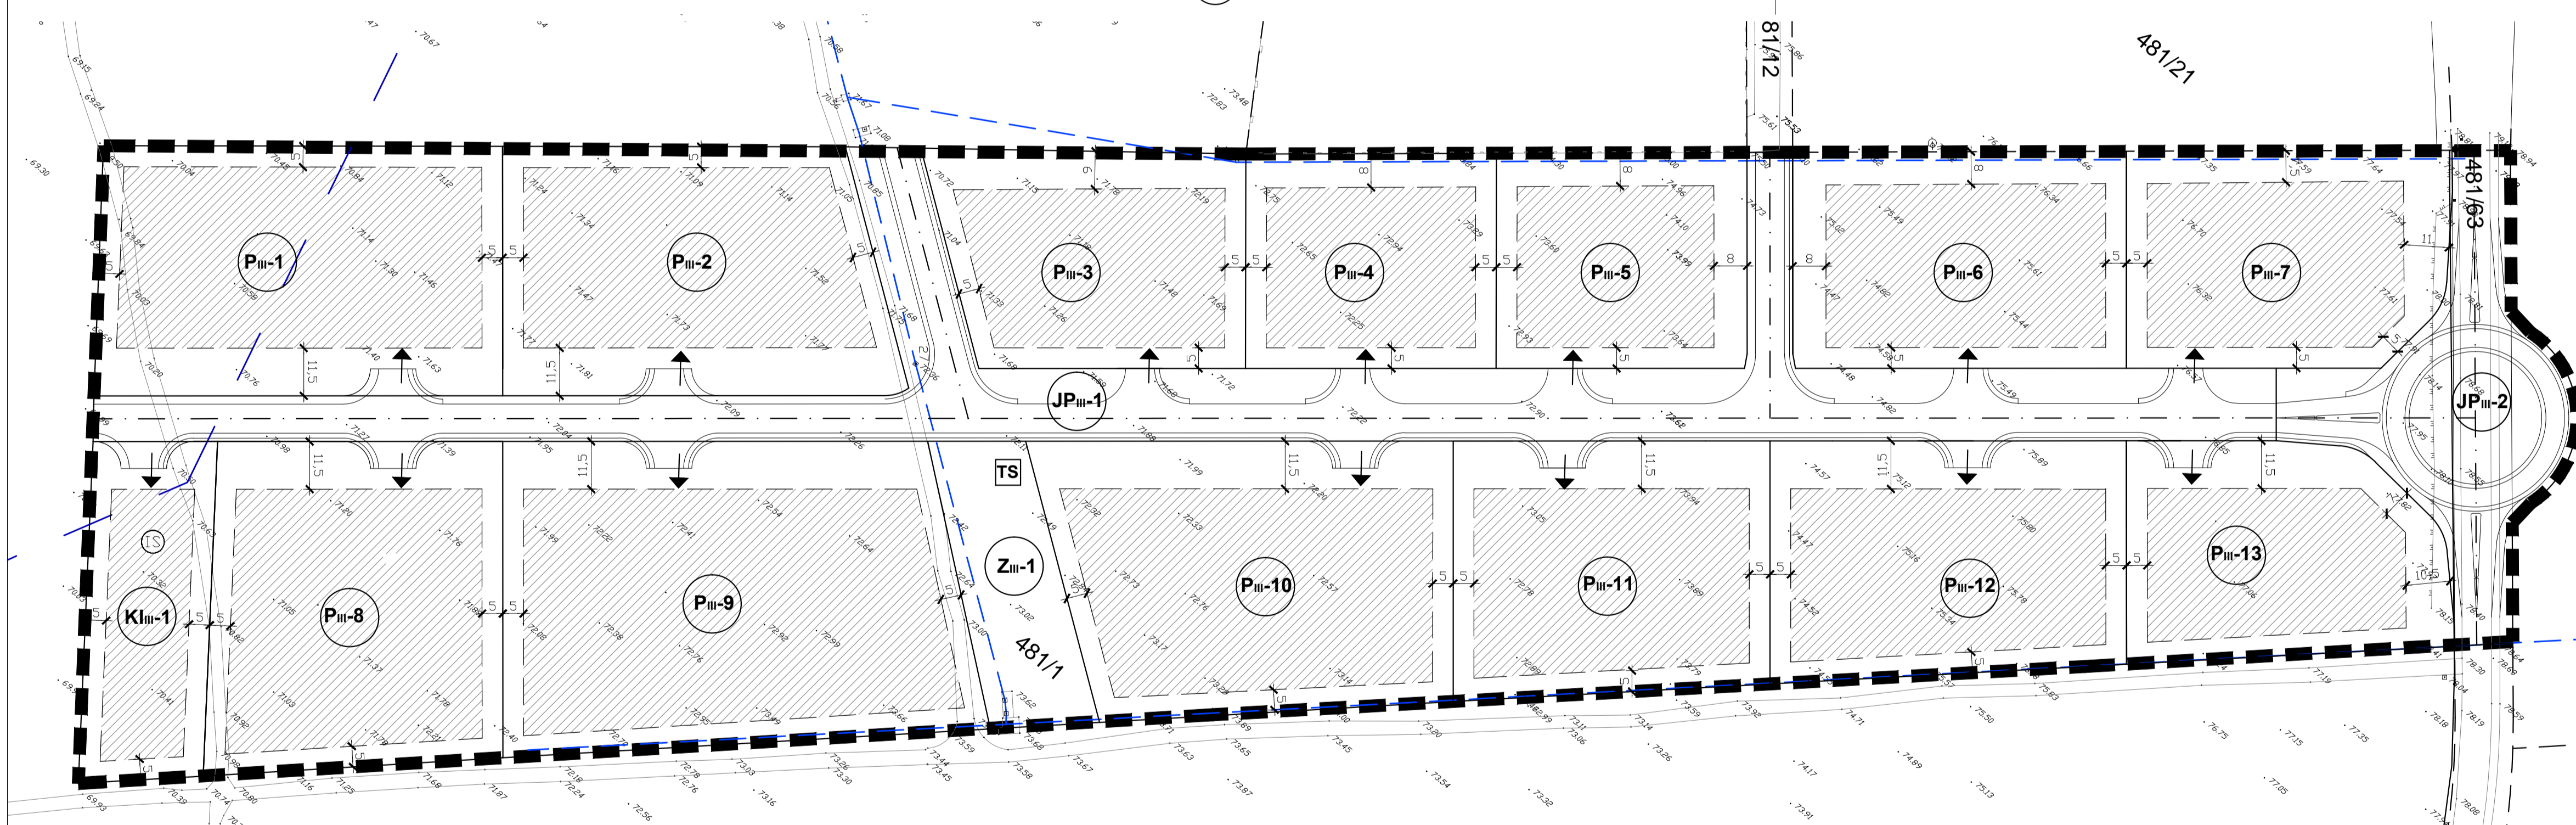


TUMAČ ZNAKOVLJA:

-  GRANICA OBUHVATA DPU-a
-  GRANICA OBUHVATA II ZONE ZAŠTITA VODA
-  GRANICA PLANIRANIH GRAĐEVNIH ČESTICA
-  GRANICA POSTOJEĆIH GRAĐEVNIH ČESTICA
-  OS PROMETNICE
-  PLANIRANA TRAFOSTANICA
-  20 kV VOD - POSTOJEĆI
-  POSTOJEĆA VODOVODNA MREŽA
-  KOLNI PRIKLJUČAK NA JAVNU PROMETNU POVRŠINU
-  BROJ GRAĐEVNE PARCELE
-  BROJ PARCELE PROMETNICE
-  BROJ PARCELE JAVNE ZELENE POVRŠINE
-  GRADIVA POVRŠINA GRAĐEVNE ČESTICE
-  GRANICA GRADIVOG DIJELA GRAĐEVNE ČESTICE
-  UDALJENOST GRADIVOG DIJELA OD GRANICA GRAĐEVNE ČESTICE
-  KOLNI PRIKLJUČAK NA JAVNU PROMETNU POVRŠINU



Županija/Grad Zagreb: ZADARSKA ŽUPANIJA	
Općina/grad: OPĆINA POLIČNIK	
Naziv prostornog plana: DPU Poslovne zone GRABI - P-III Poličnik - KONAČNI PRIJEDLOG PLANA	
Naziv kartografskog prikaza: 3. UVJETI KORIŠTENJA, UREĐENJA, ZAŠTITE POVRŠINA I GRADNJE	
Broj kartografskog prikaza: 3.	Mjerilo kartografskog prikaza: 1:1000
Tehnički dnevnik: 273/12	Datum izrade: lipanj 2013.
Odluka o izradi plana: (službeno glasilo): "Službeni glasnik Općine Poličnik" broj 13/11.	Odluka predstavničkog tijela o donošenju plana (službeno glasilo):
Javna rasprava (datum objave): 20.02.2013. "Službeni glasnik Općine Poličnik" broj 5/13.	Javni uvid održan od: 01.03.2013. do: 30.03.2013.
Pečat tijela odgovornog za provođenje javne rasprave:	Odgovorna osoba za provođenje javne rasprave: Nenad Bulić <small>(ime, prezime i potpis)</small>
Pravna osoba/tijelo koje je izradilo plan: ARHITEKTONSKI BIRO "PROSTOR" d.o.o., Ante Šupuka 16, tel.022/ 312 199	
Pečat pravne osobe/tijela koje je izradilo plan:	Odgovorna osoba: Nastja Alfier, dipl.ing.arh <small>(ime, prezime i potpis)</small>
Stručni tim u izradi plana: 1. Nastja Alfier, dipl.ing.arh 2. Marjana Sodar, dipl.ing.arh 3. Marko Maglov, dipl.ing.grad. 4. Milan Majkić, dipl.ing.grad. 5. Živko Škevin, d.i.ei. 6.	
Pečat predstavničkog tijela:	Predsjednik predstavničkog tijela: <small>(ime, prezime i potpis)</small>
Istovjetnost ovog prostornog plana s izvornikom ovjerava:	Pečat predstavničkog tijela: <small>(ime, prezime i potpis)</small>