IZMJENE I DOPUNE DETALJNOG PLANA URE?ENJA
MJEŠOVITE POSLOVNO–PROIZVODNO STAMBENE ZONE MAZIJE – JUGOISTOK
(UPU POSLOVNO – PROIZVODNE ZONE MAZIJA JUGOISTOK)

mj. 1: 1000

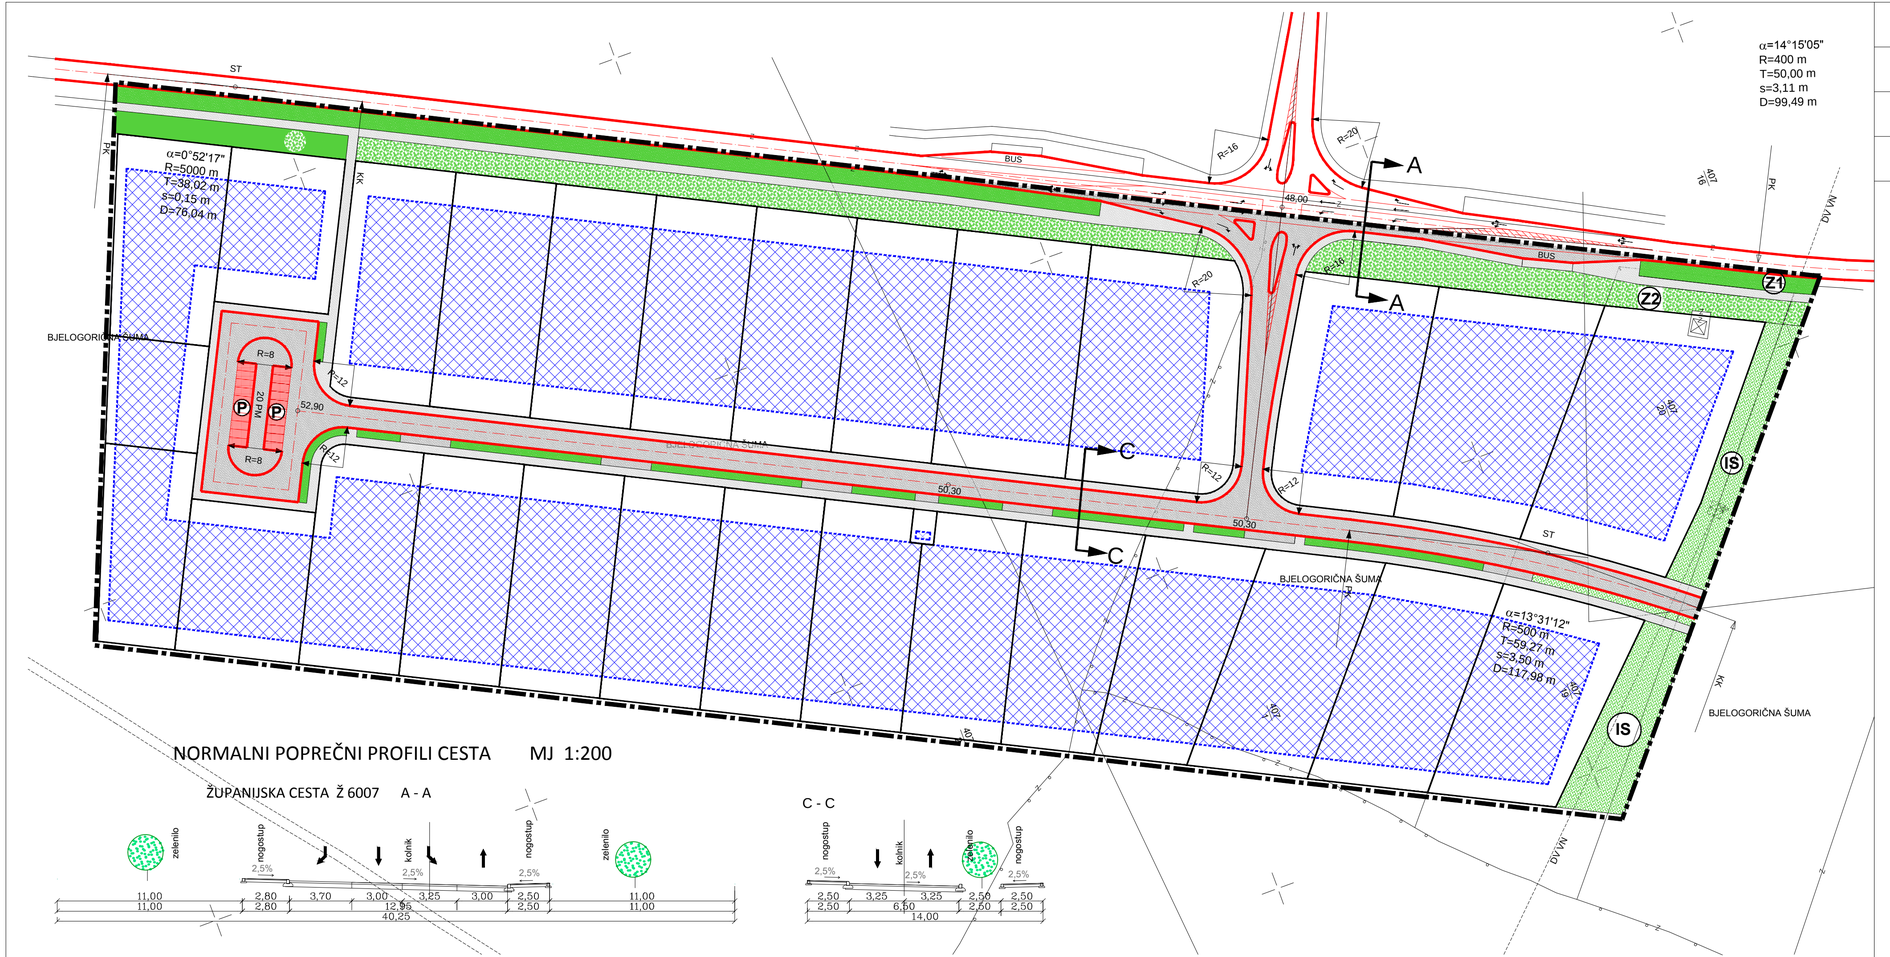

granica obuhvata

2.1. PROMETNA MREŽA

prometnica
parkiralište
infrastrukturni koridor - dalekovod
pješačke površine
kolne površine
javne zelene površine
zaštitne zelene površine

NORMALNI POPREČNI PROFILI CESTA MJ 1:200

ŽUPANIJSKA CESTA Ž 6007 A - A

C - C

ZADARSKA ŽUPANIJA OPĆINA POLIČNIK	
Naziv prostornog plana: Izmjene i dopune Detaljnog plana uređenja mješovite poslovno-proizvodno stambene zone Mazije jugoistok (UPU poslovno-proizvodne zone Mazija jugoistok)	
Naziv kartografskog prikaza: PROMETNA MREŽA	
Broj kartografskog prikaza: 2.1.	Mjerilo kartografskog prikaza: 1:1000
Odluka predstavničkog tijela o izradi plana (službeno glasilo): Službeni glas. Općine Poličnik broj 06/15	Odluka predstavničkog tijela o donošenju plana (službeno glasilo): Službeni glas. Općine Poličnik broj 09/15
Javna rasprava (datum objave): Zadarski list , 22. 05. 2015.	Javni uvid održan od: 01. 06. 2015. do: 08. 06. 2015.
Pečat tijela odgovornog za provođenje javne rasprave:	Odgovorna osoba za provođenje javne rasprave: Pročelnik jedinstvenog upravnog odjela Općine Poličnik NENAD BULIĆ (ime, prezime i potpis)
Suglasnost na plan prema članku 108. Zakona o prostornom uređenju ("Narodne novine" br. 153/13) Klasa:	datum:
Pravna osoba/tijelo koje je izradilo plan:	UIME OVLAŠTENOG ARHITEKTA NEBOJŠA VEJMELKA, dipl. ing. arh.
Pečat pravne osobe/tijela koje je izradilo plan:	Odgovorna osoba: NEBOJŠA VEJMELKA, dipl. ing. arh. (ime, prezime i potpis)
Voditelj plana: NEBOJŠA VEJMELKA, dipl. ing. arh.	
Stručni tim u izradi plana: NEBOJŠA VEJMELKA, dipl. ing. arh. / /	
Pečat predstavničkog tijela:	Predsjednik Općinskog vijeća Općine Poličnik: PETAR BOGOVIĆ (ime, prezime i potpis)
Istovjetnost ovog prostornog plana sa izvornikom ovjerava: (ime, prezime i potpis)	Pečat nadležnog tijela: