
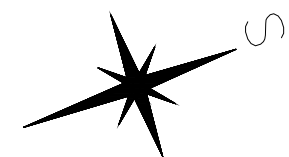


IZMJENE I DOPUNE DETALJNOG PLANA UREĐENJA
 MJEŠOVITE POSLOVNO-PROIZVODNO
 STAMBENE ZONE MAZIJE – JUGOISTOK
 (UPU POSLOVNO – PROIZVODNE ZONE MAZIJA JUGOISTOK)

mj. 1: 1000

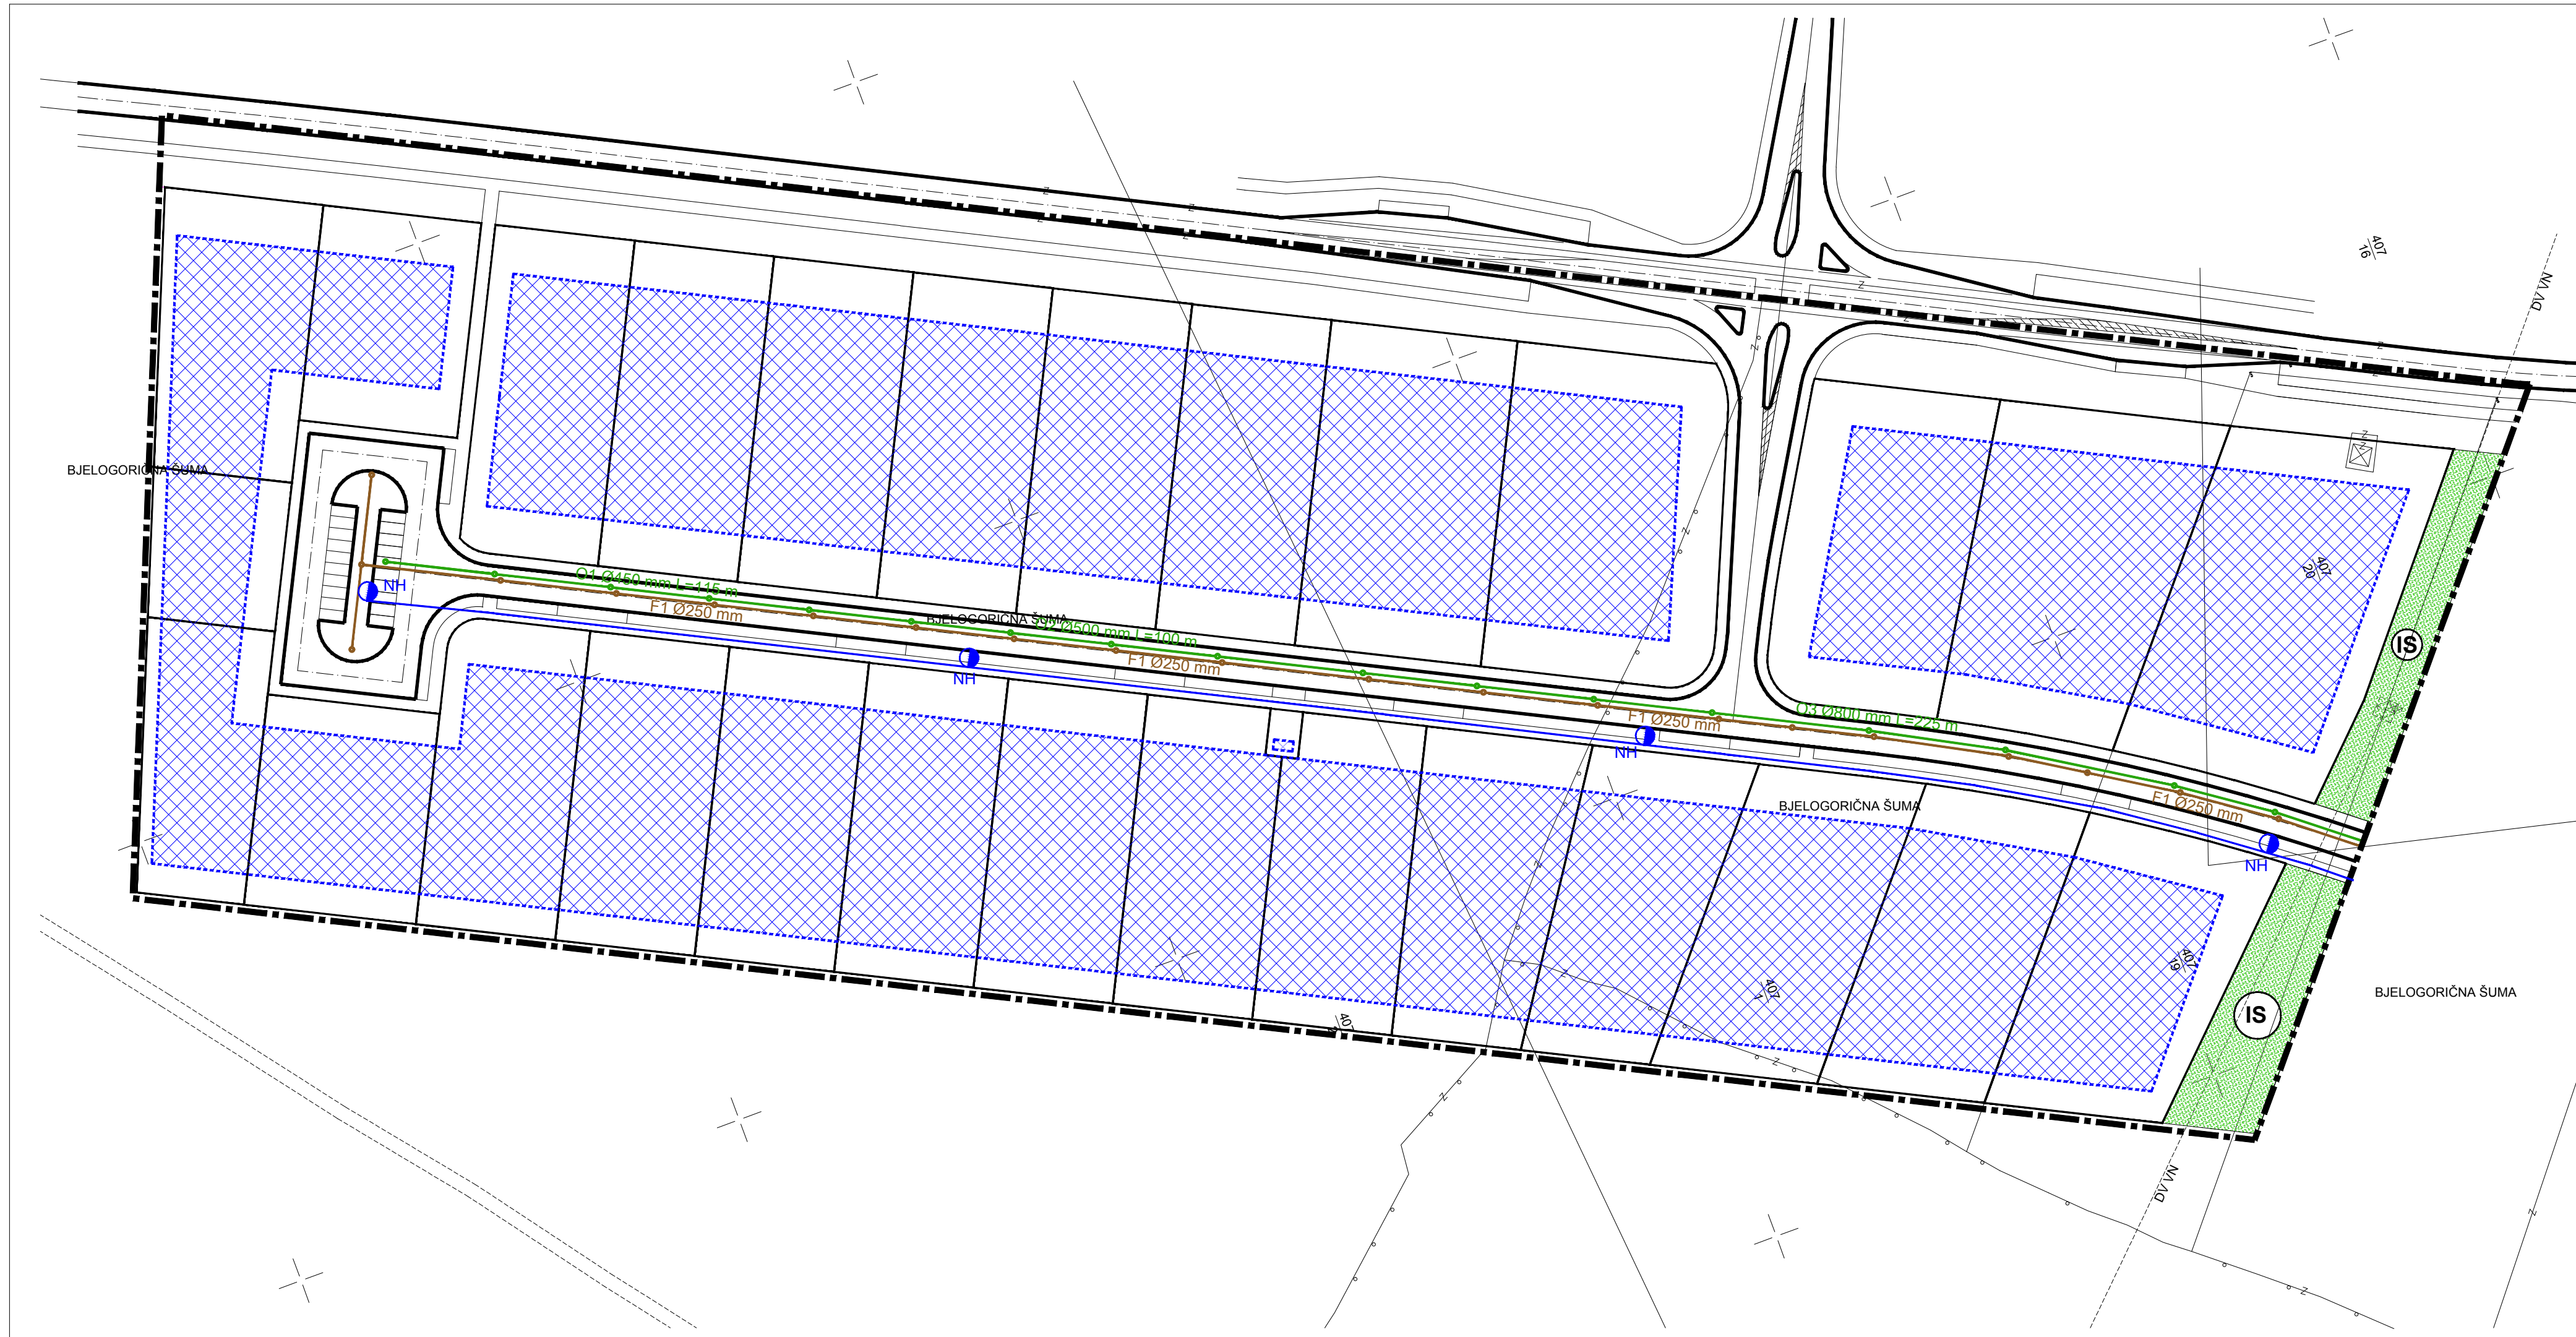

ZADARSKA ŽUPANIJA OPĆINA POLIČNIK	
Naziv prostornog plana: Izmjene i dopune Detaljnog plana uređenja mješovite poslovno-proizvodno stambene zone Mazije jugoistok (UPU poslovno-proizvodne zone Mazija jugoistok)	
Naziv kartografskog prikaza: KOMUNALNA MREŽA	
Broj kartografskog prikaza: 2.2.	Mjerilo kartografskog prikaza: 1:1000
Odluka predstavničkog tijela o izradi plana (službeno glasilo): Službeni glas. Općine Poličnik broj 06/15 Javna rasprava (datum objave): Zadarski list , 22. 05. 2015.	Odluka predstavničkog tijela o donošenju plana (službeno glasilo): Službeni glas. Općine Poličnik broj 09/15 Javni uvid održan od: 01. 06. 2015. do: 08. 06. 2015.
Pečat tijela odgovornog za provođenje javne rasprave:	Odgovorna osoba za provođenje javne rasprave: Pročelnik jedinstvenog upravnog odjela Općine Poličnik NENAD BULIĆ (ime, prezime i potpis)
Suglasnost na plan prema članku 97. Zakona o prostornom uređenju i gradnji ("Narodne novine" br. 78/07, 38/09, 55/11 i 90/11) Klasa: _____ datum: _____	Pravna osoba/tijelo koje je izradilo plan: UREĐ Ovlaštenog arhitekta NEBOJŠA VEJNELKA, dipl. ing. arh.
Pečat pravne osobe/tijela koje je izradilo plan:	Odgovorna osoba: NEBOJŠA VEJNELKA, dipl. ing. arh. (ime, prezime i potpis)
Voditelj plana: NEBOJŠA VEJNELKA, dipl. ing. arh.	
Stručni tim u izradi plana: NEBOJŠA VEJNELKA, dipl. ing. arh. / /	
Pečat predstavničkog tijela:	Predsjednik Općinskog vijeća Općine Poličnik: PETAR BOGOVIĆ (ime, prezime i potpis)
Istovjetnost ovog prostornog plana sa izvornikom ovjerava: (ime, prezime i potpis)	Pečat nadležnog tijela: