
Ured ovlaštenog inženjera geodezije
Romano Kovačević
Trg kneza Višeslava 6G, 23000 Zadar
Tel. +385 23 315 966 / Mob: +385 98 388 018
E-mail: romanokovacevic@yahoo.com
IBAN HR0723400091160070245
OIB 78495938072

Investitor:
OPĆINA POLIČNIK
Ul. DR. FRANJE TUĐMANA 62, 23241 POLIČNIK
OIB:87120007882

Katastarska općina: MURVICA
MBR: 3488
Detaljni list: 25-1
25-3

KOPIJA KATASTARSKOG PLANA
Mjerilo 1:1000

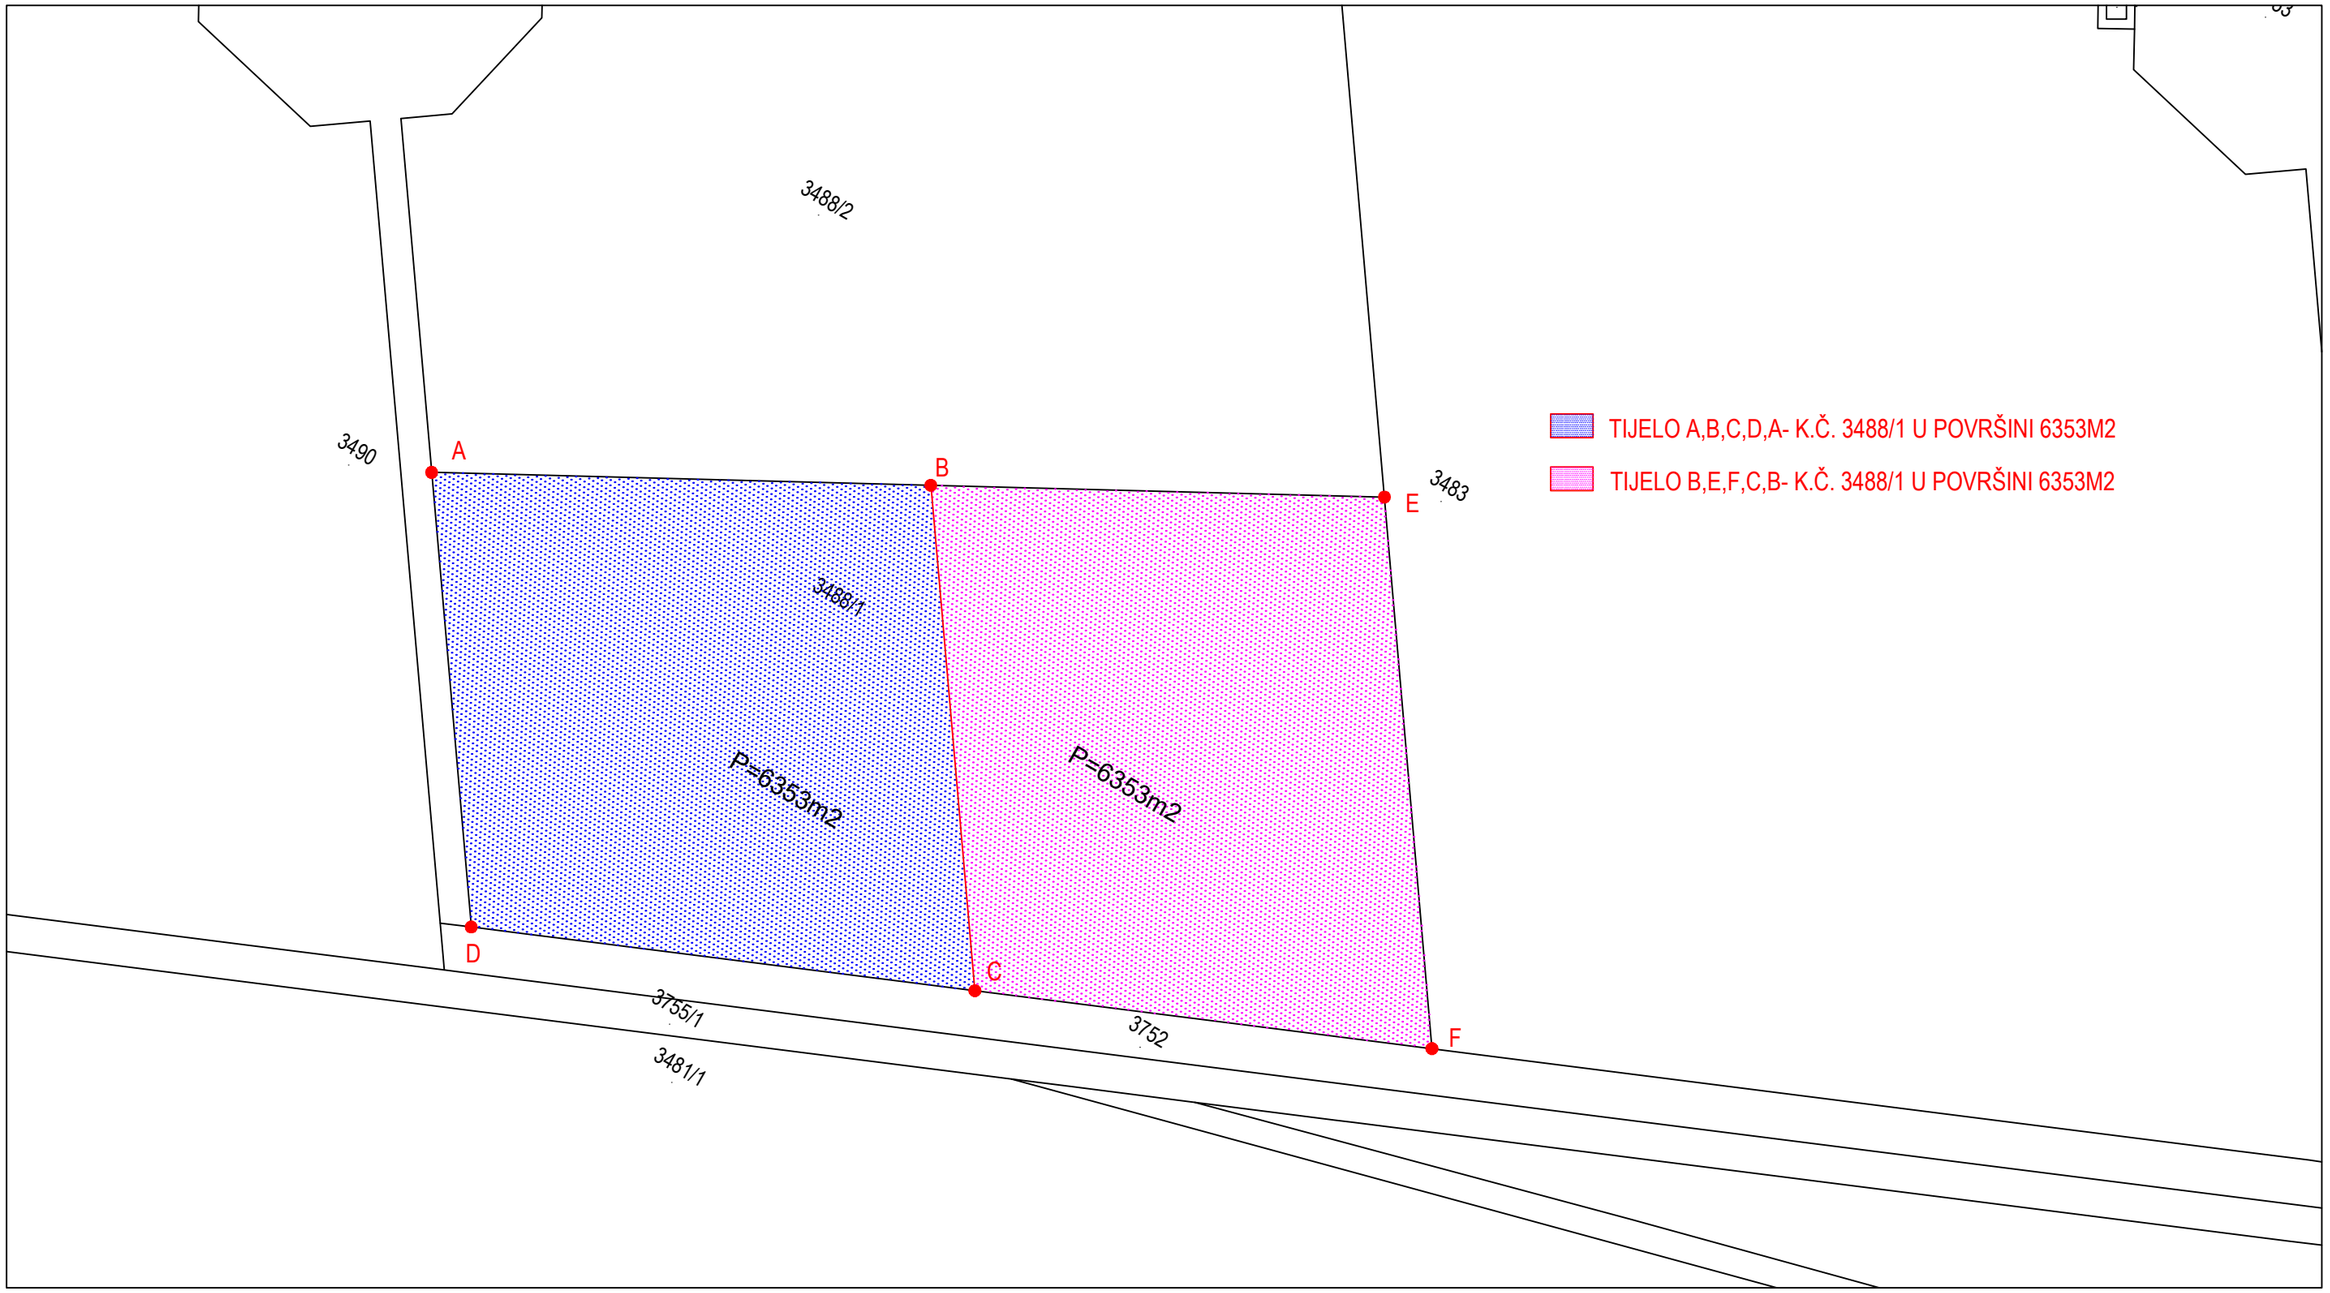

Izradio/la:
Romano Kovačević, ing. geod.
Zadar,studeni,2026.g.

Odgovorna osoba za obavljanje stručnih geodetskih poslova:
Romano Kovačević, ing. geod.

Romano Kovačević
ing. geod.
Ovlašteni inženjer geodezije
UREĐ OVLAŠTENOG INŽENJERA GEODEZIJE
Geo 331